


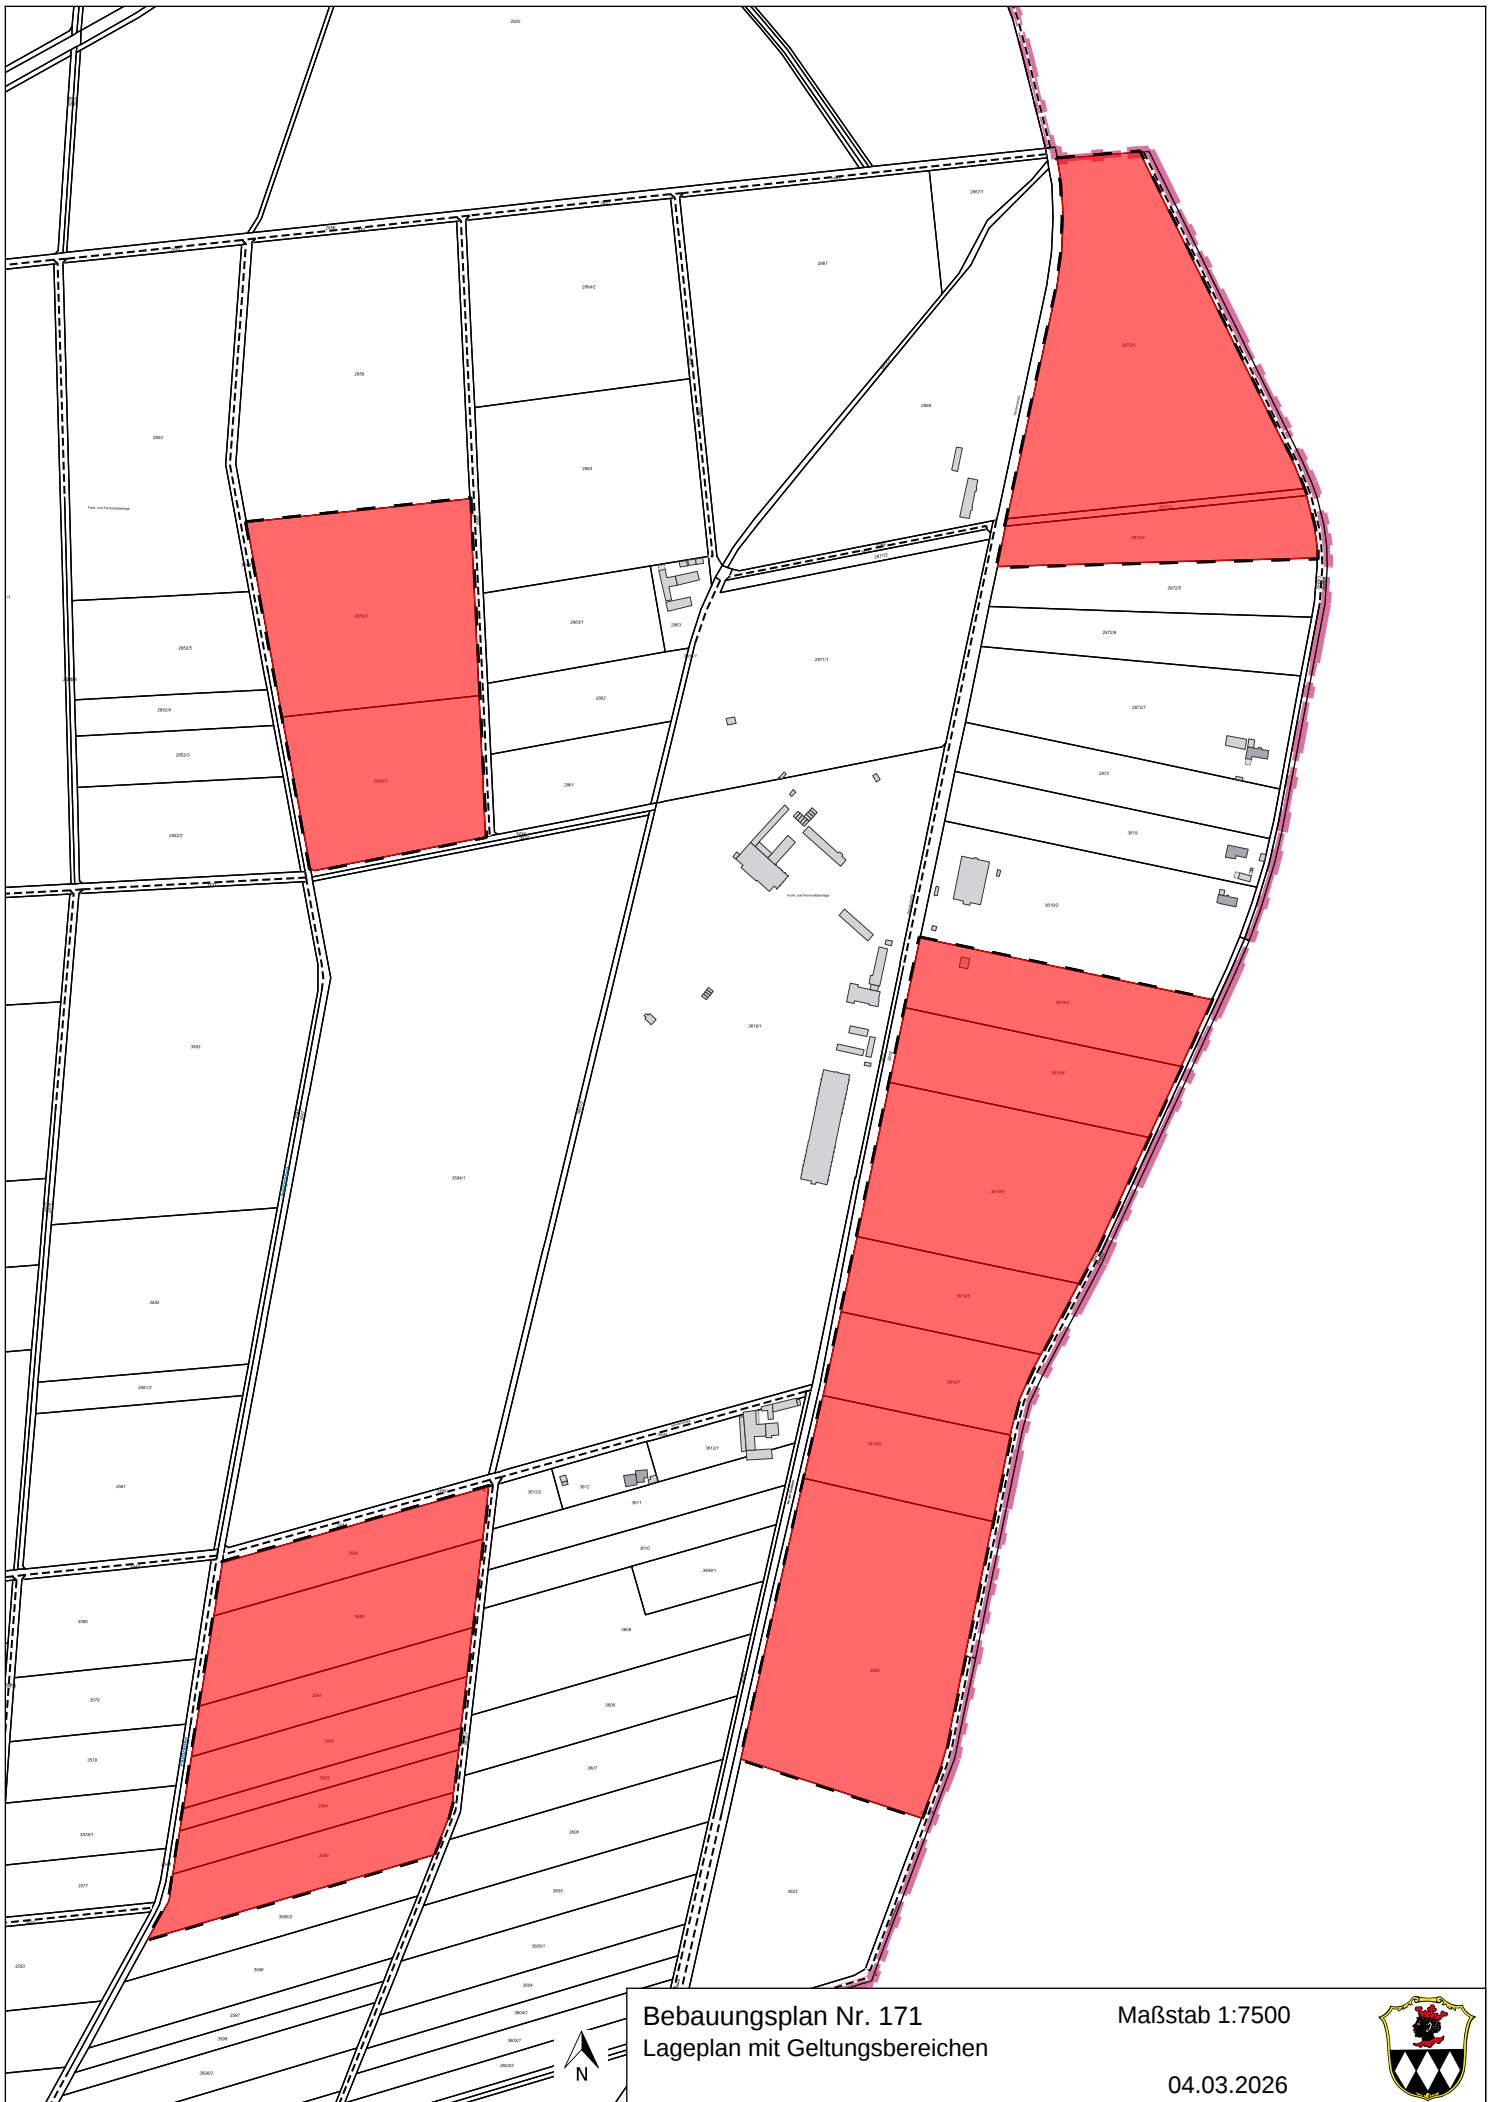

Bebauungsplan Nr. 171
Lageplan mit Geltungsbereichen

Maßstab 1:7500

04.03.2026

