


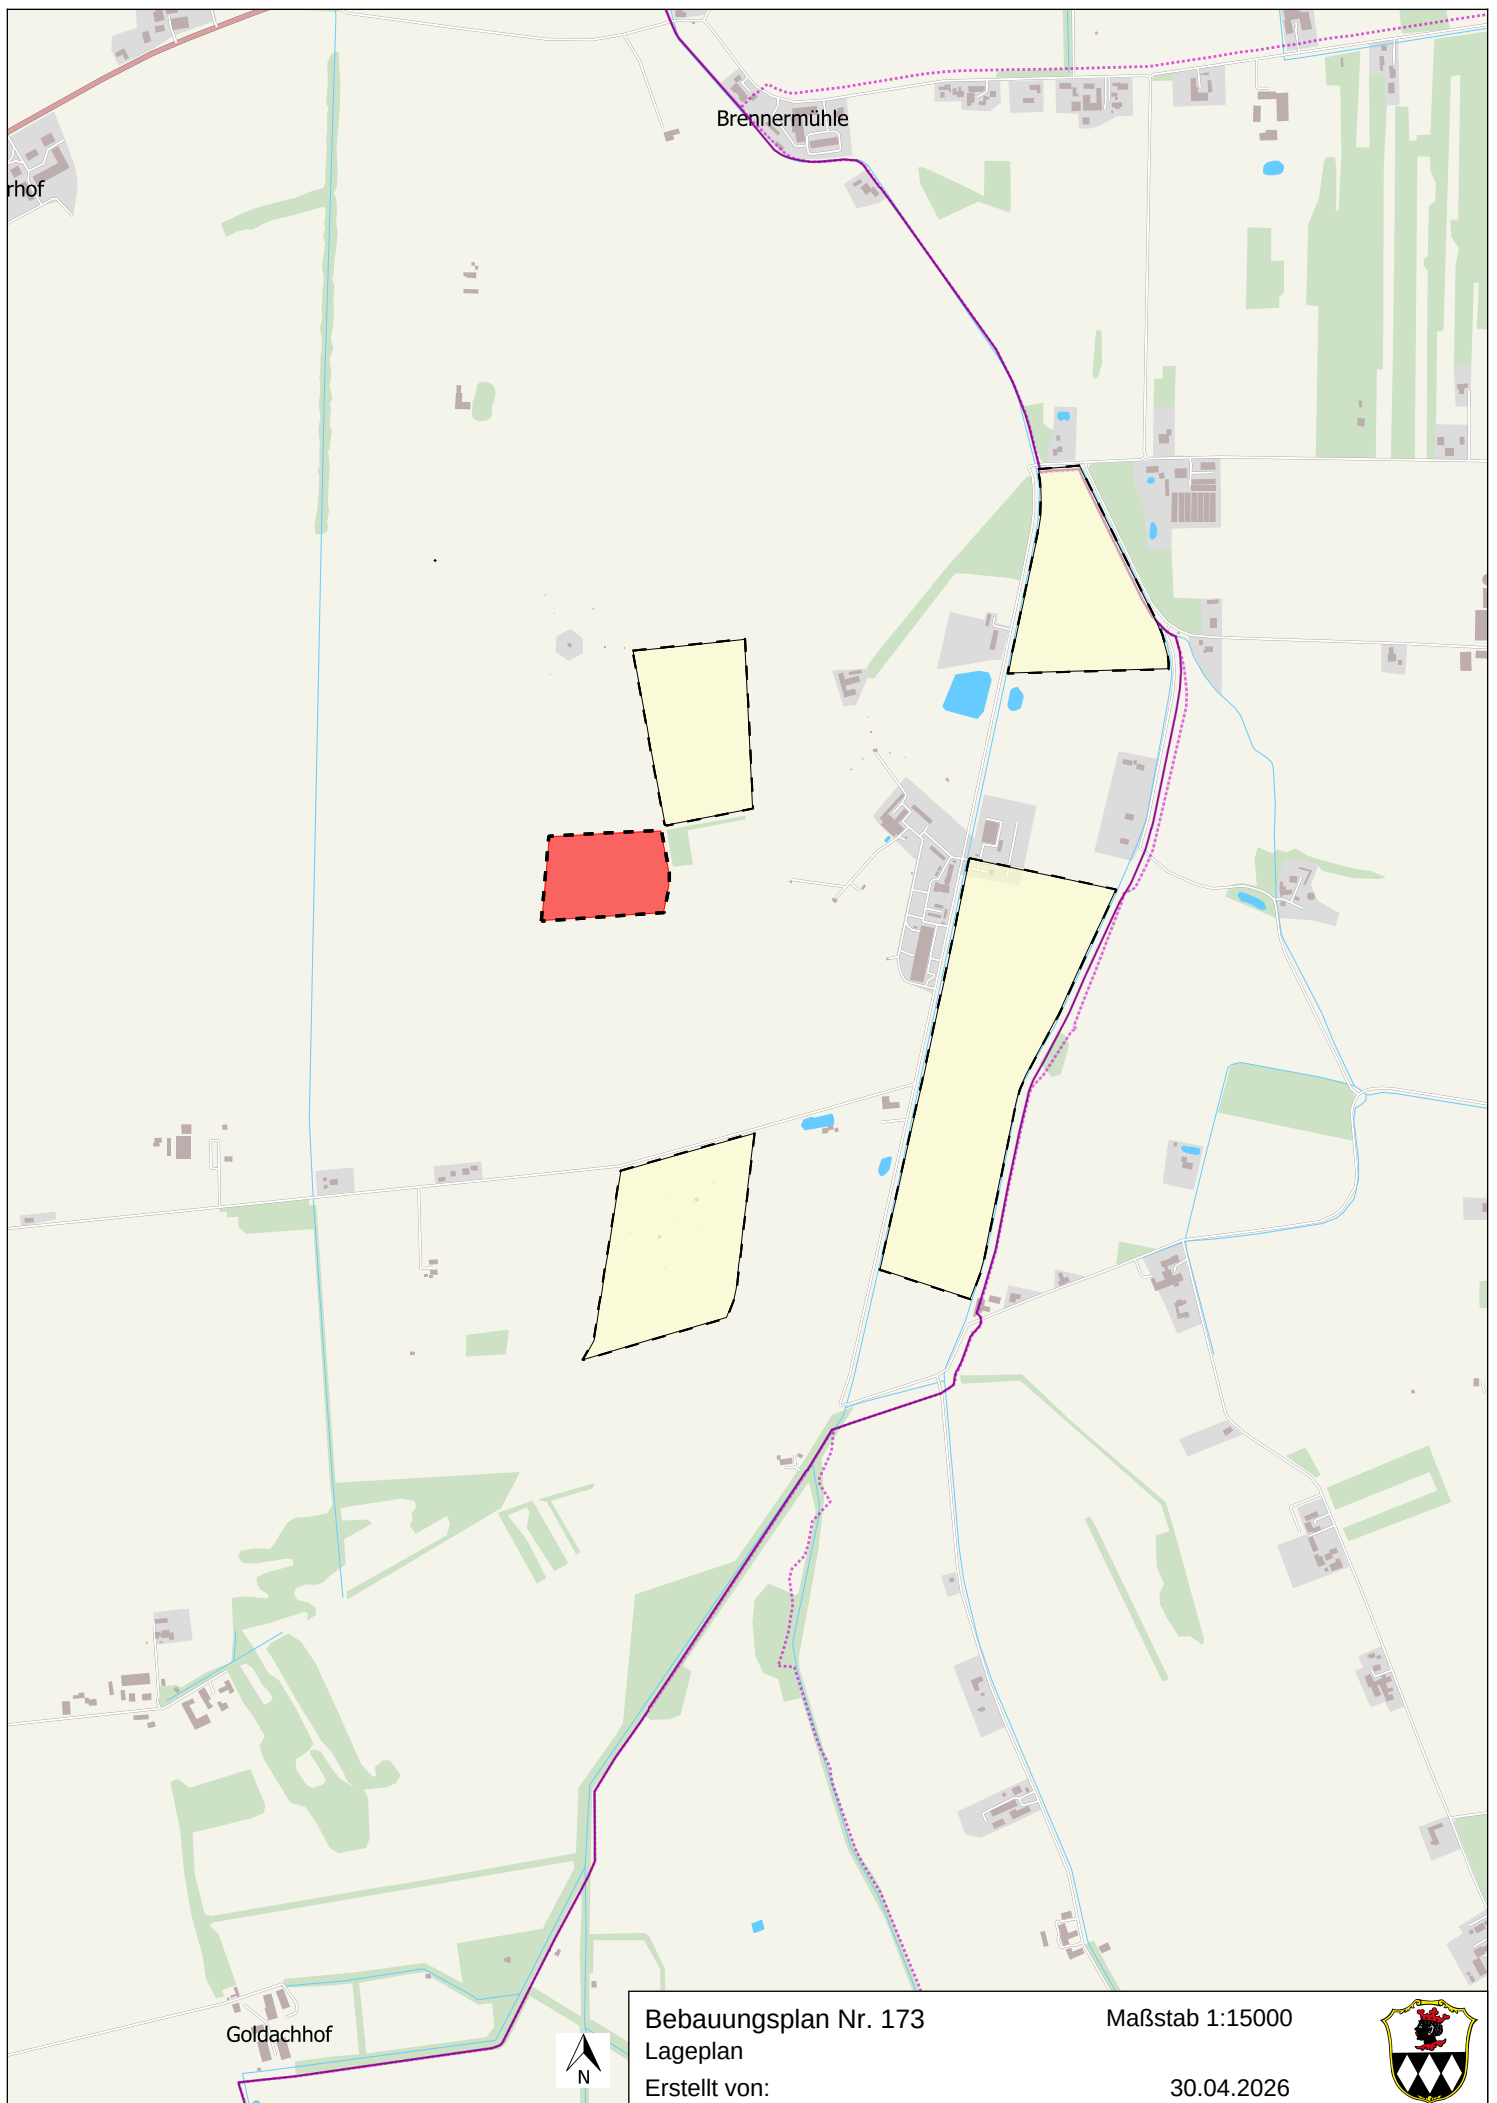

Bebauungsplan Nr. 173
Lageplan
Erstellt von:

Maßstab 1:15000

30.04.2026

