
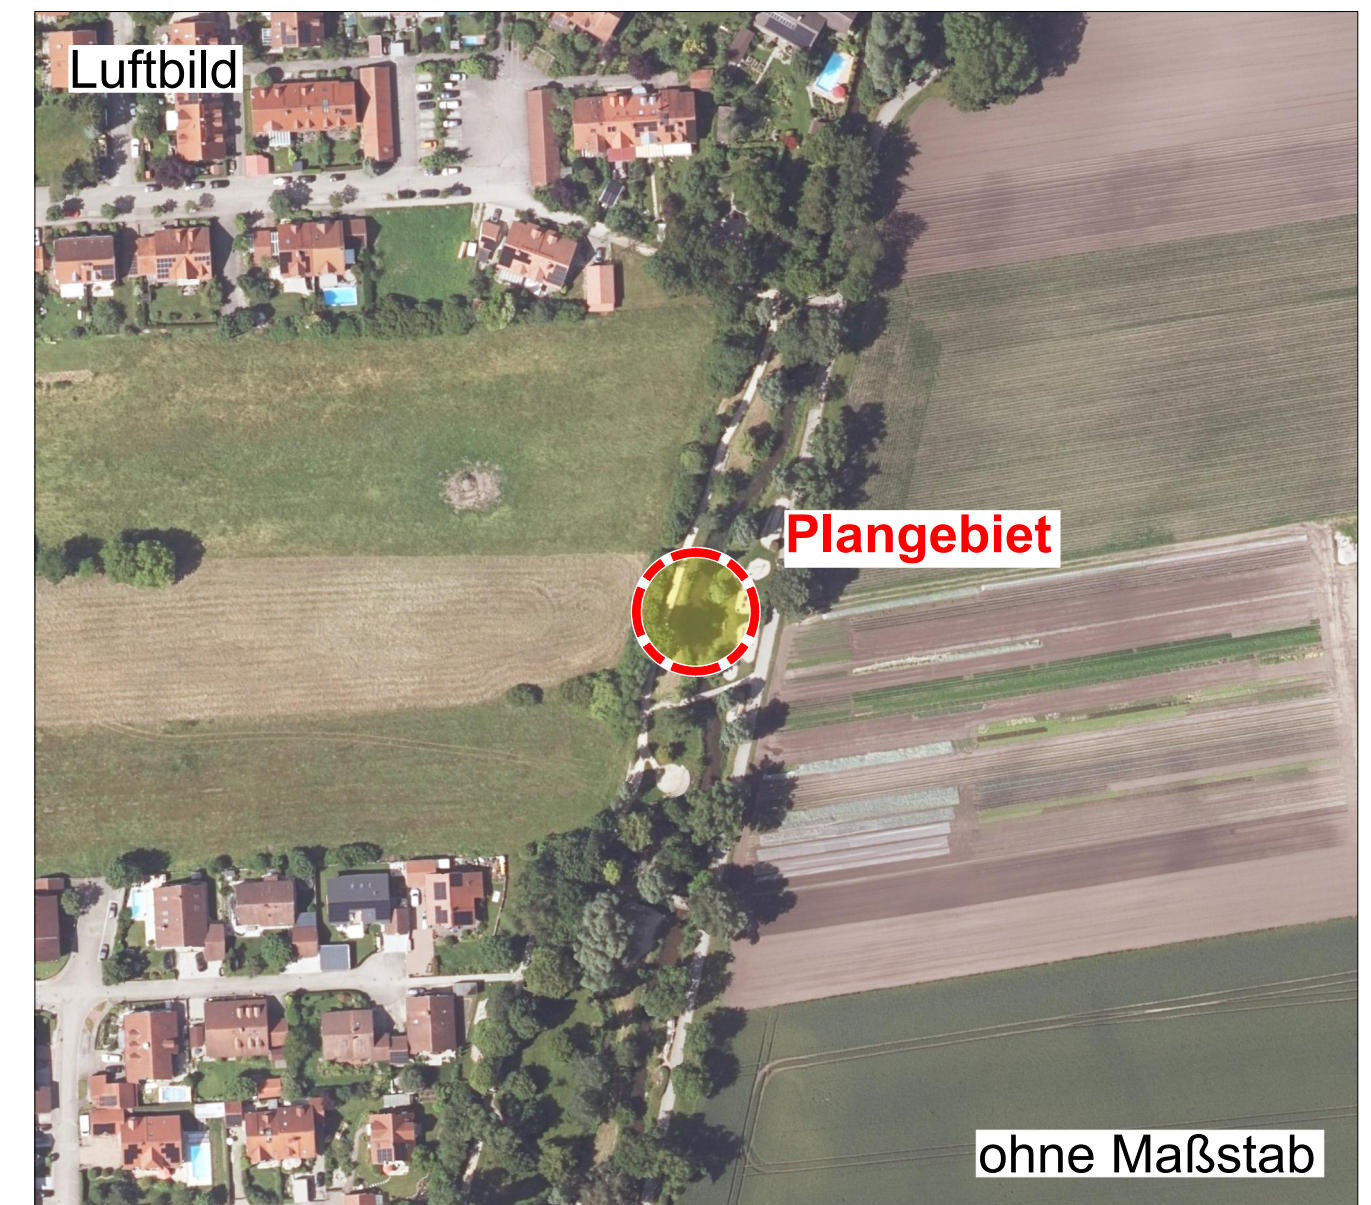


Gemeinde Hallbergmoos

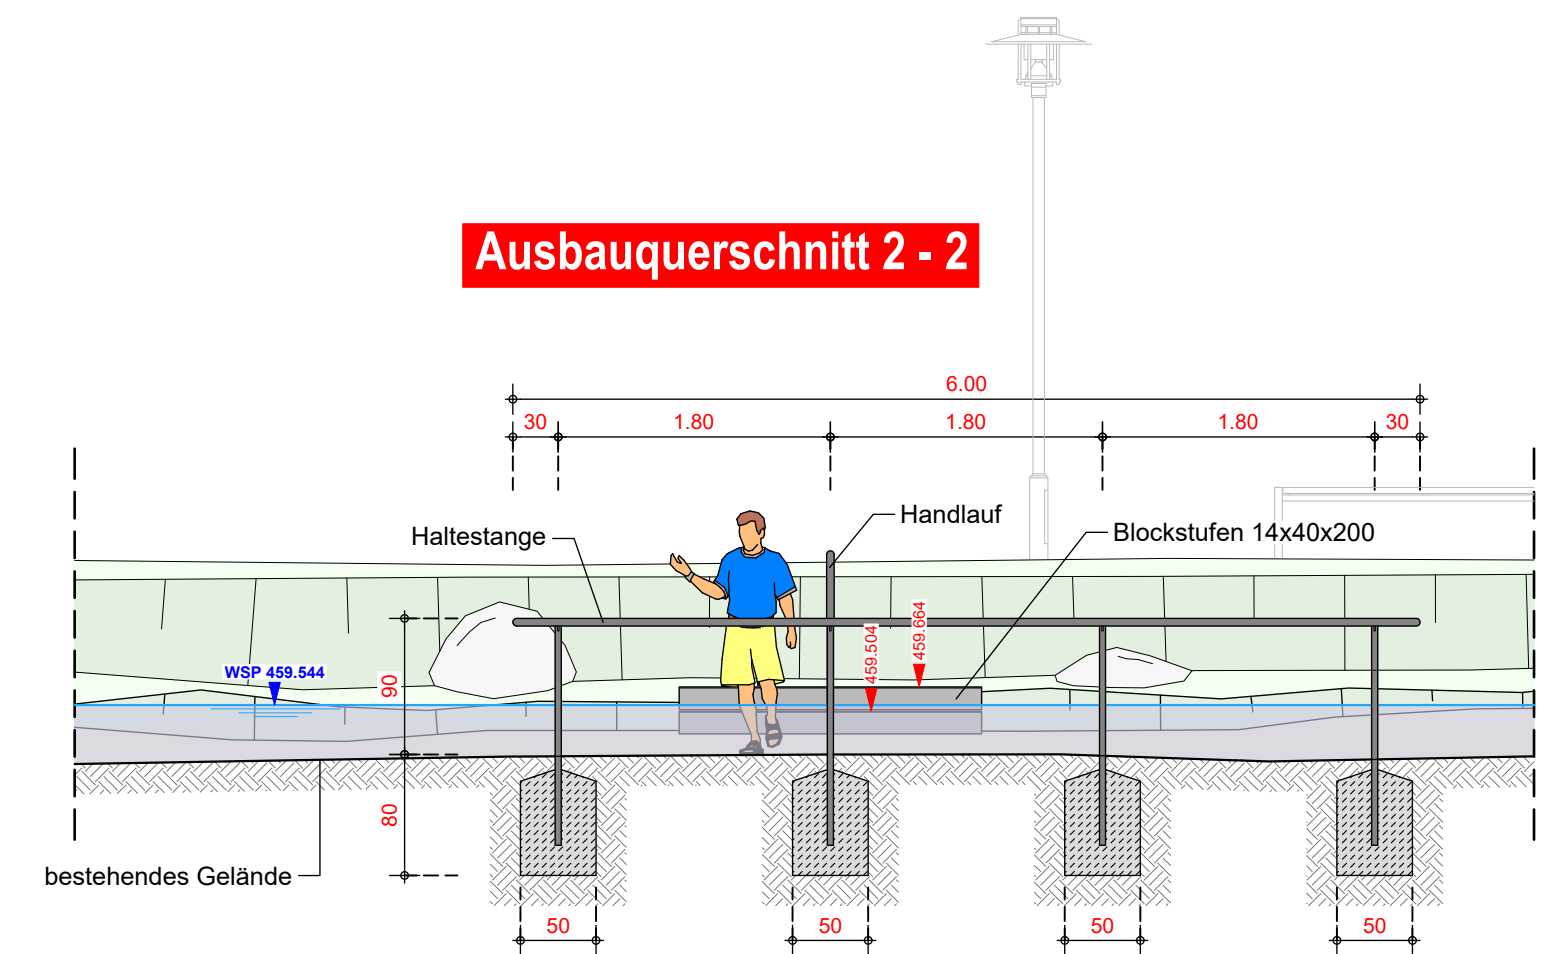

Ausführungsplan

	Ingenieure		D - 67716 Heltersberg Hauptstraße 44 Telefon 0 63 33 - 2 75 98-0 Fax 0 63 33 - 2 75 98-99 E-mail info@isa-ingenieure.de	
	für Städtebau und Architektur			
	Projekt: Neubau einer Kneippanlage in der Goldach			
	Bauherr: Gemeinde Hallbergmoos		Änderung:	Datum:
Planinhalt: Lageplan / Ausbauquerschnitt				
	Datum:	Name:		
bearbeitet:	Jan. 2026	Jo / Ku	Ingenieurbüro:	Maßnahmenträger:
gezeichnet:	Apr. 2026	Se		
geprüft:				
Projektnummer: TB401	Blattnummer: - 3 -	Maßstab: 1:50		