




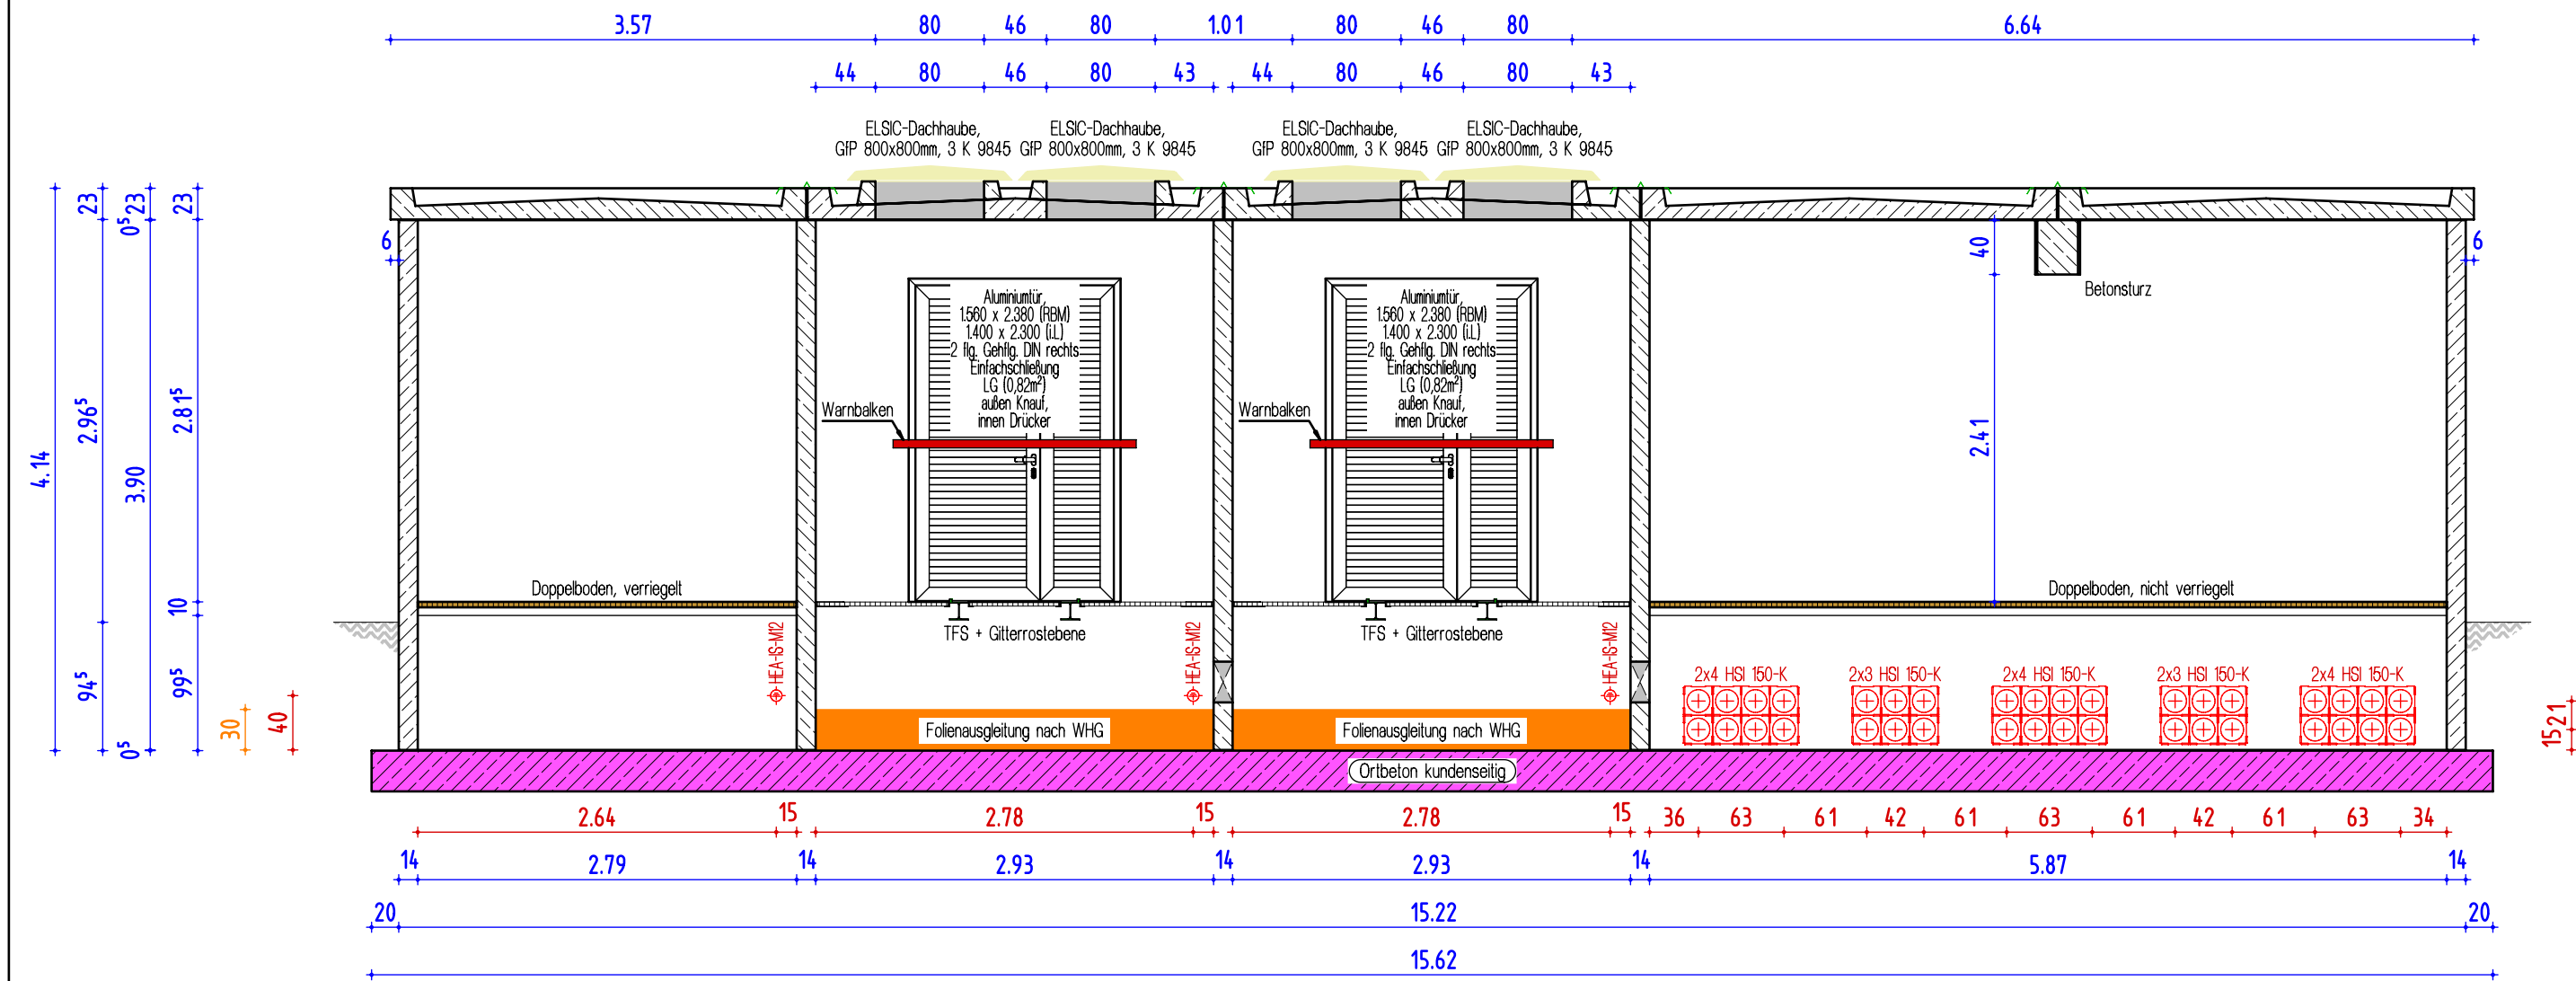


Schnitt A-A

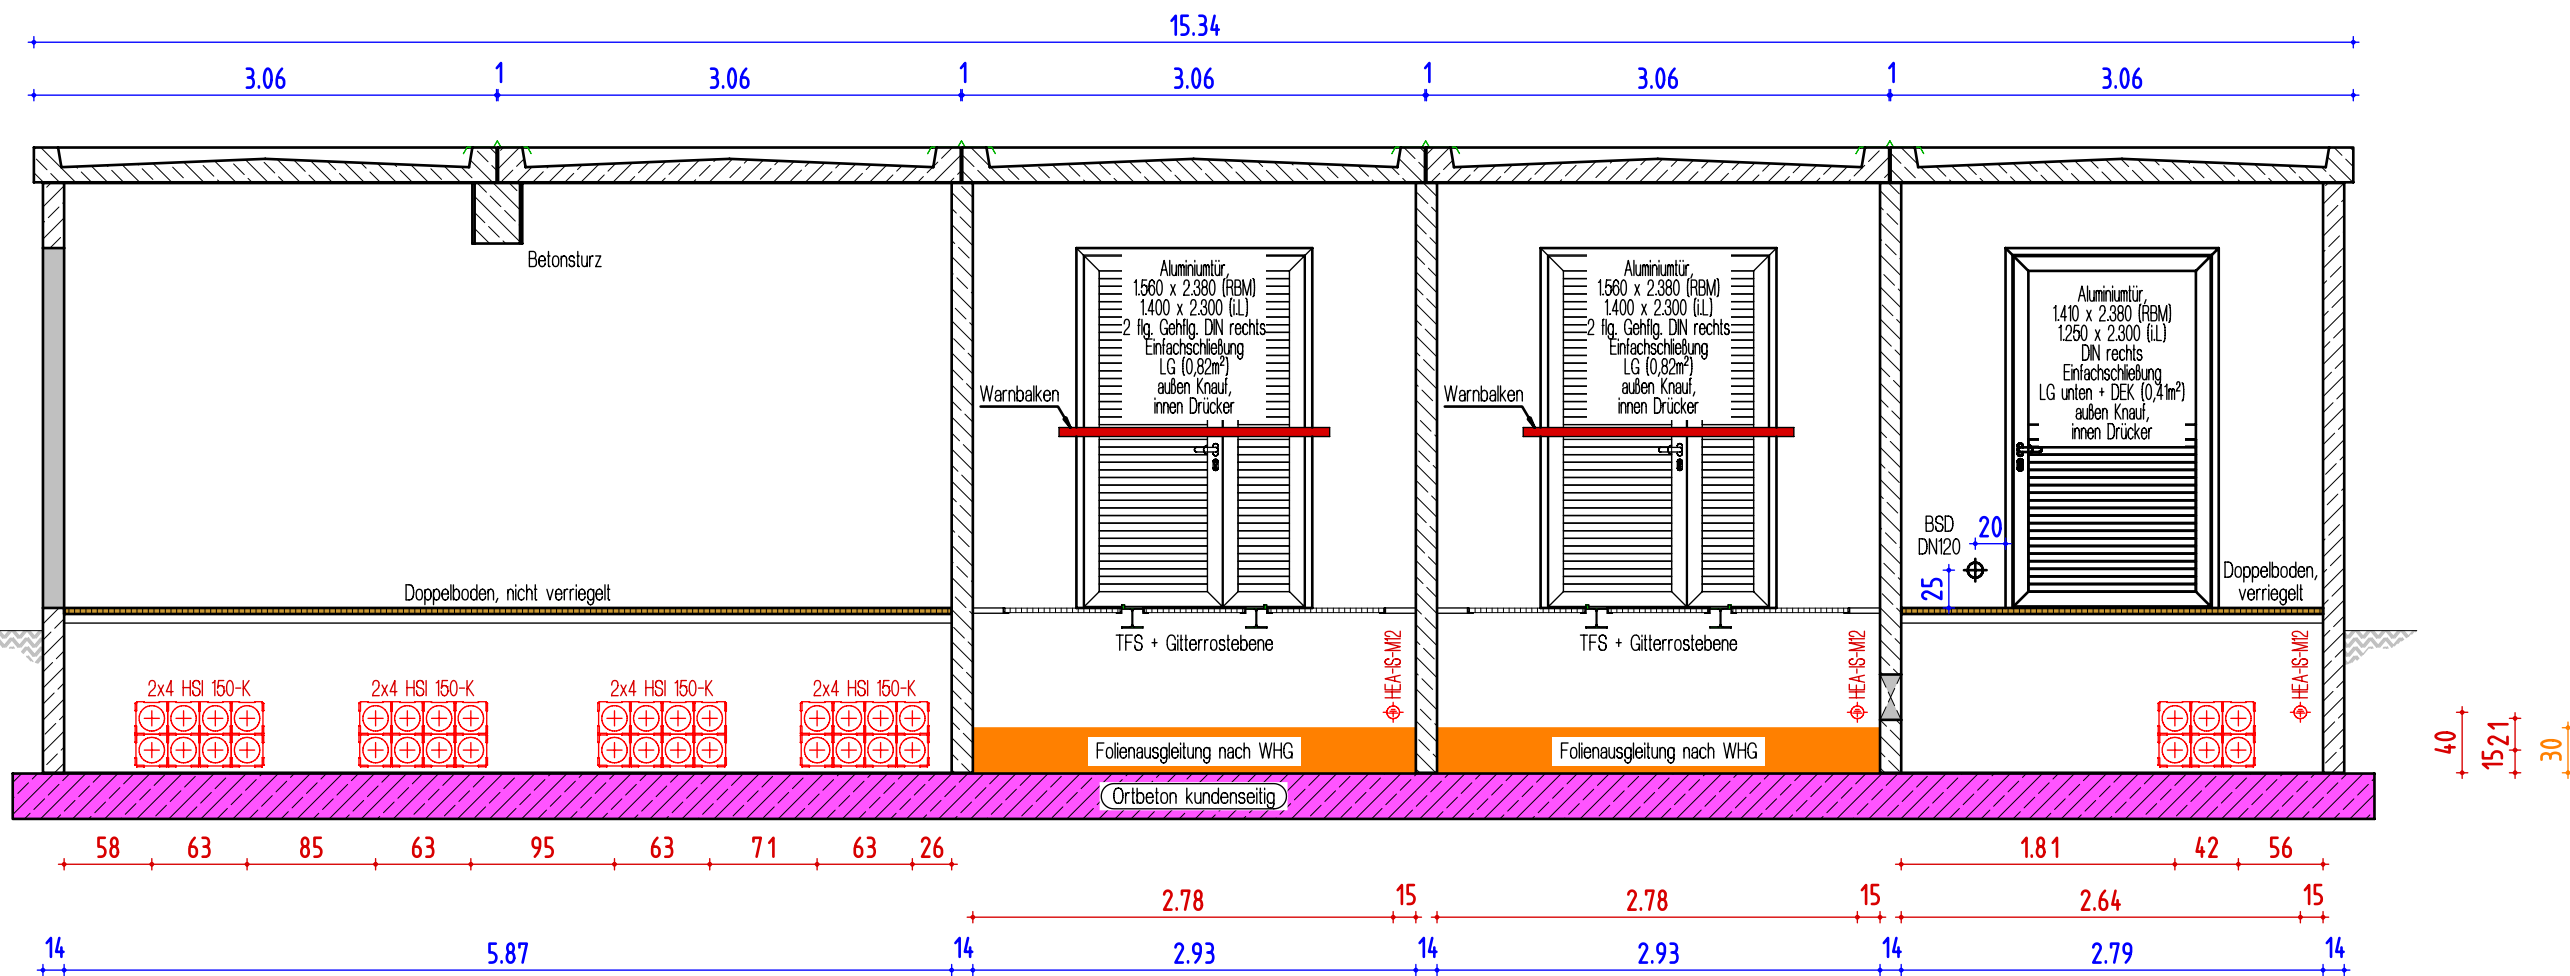


Schnitt B-B

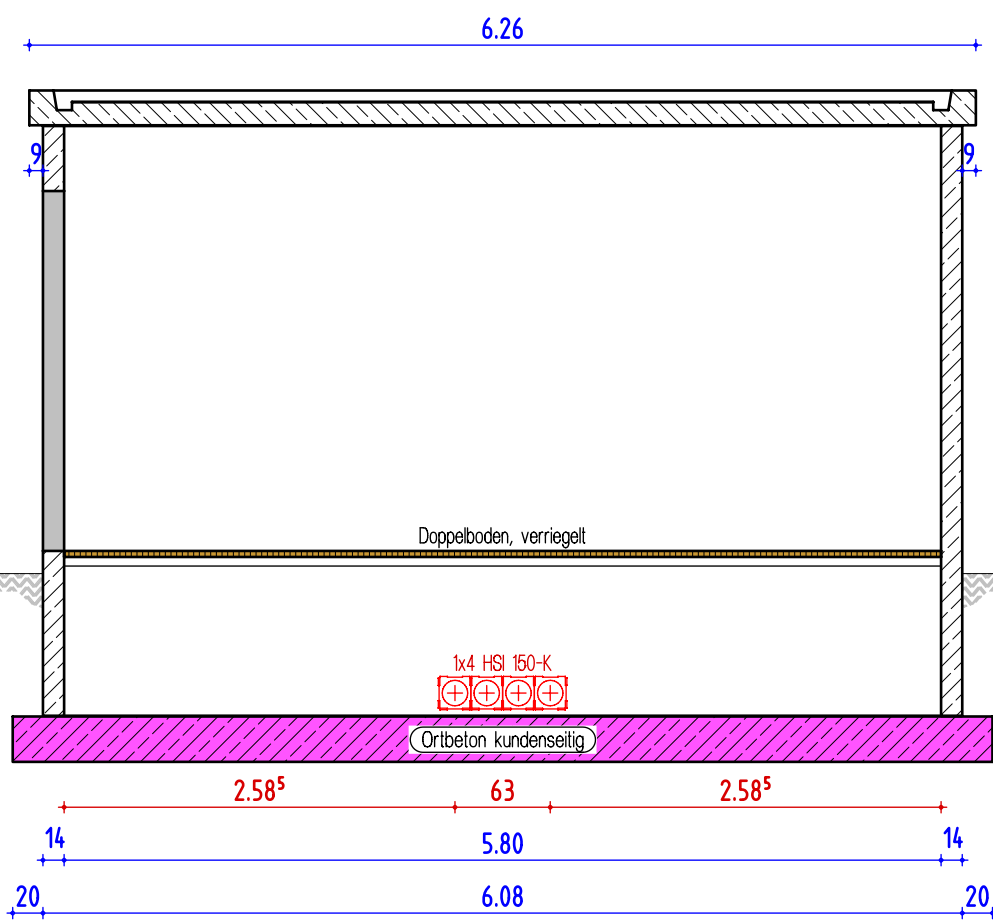


Schnitt C-C

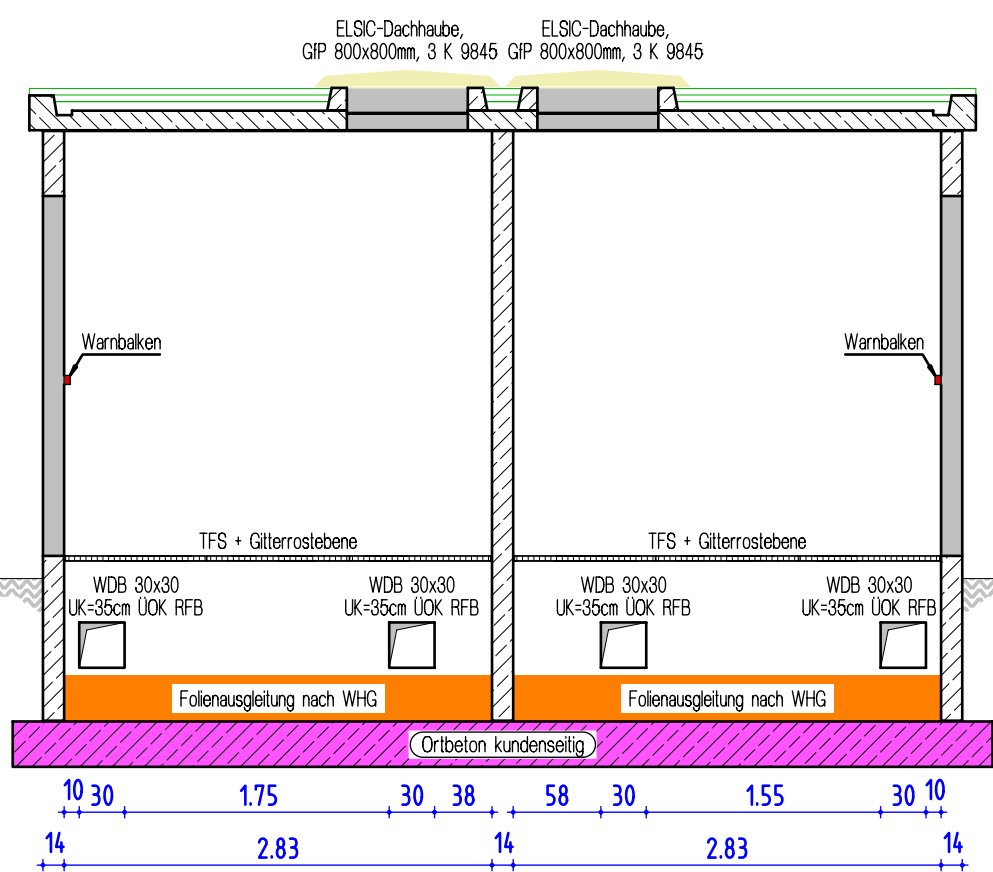


Schnitt F-F

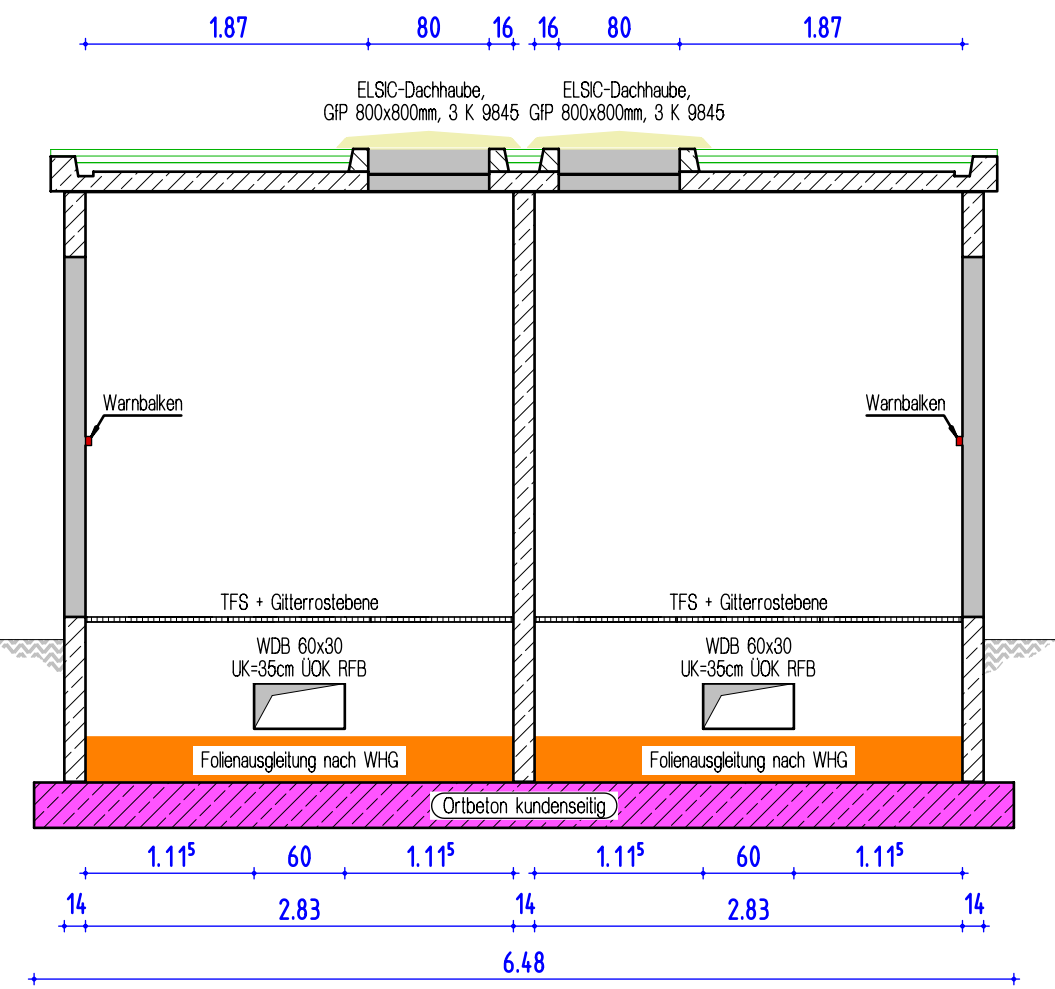


Schnitt D-D

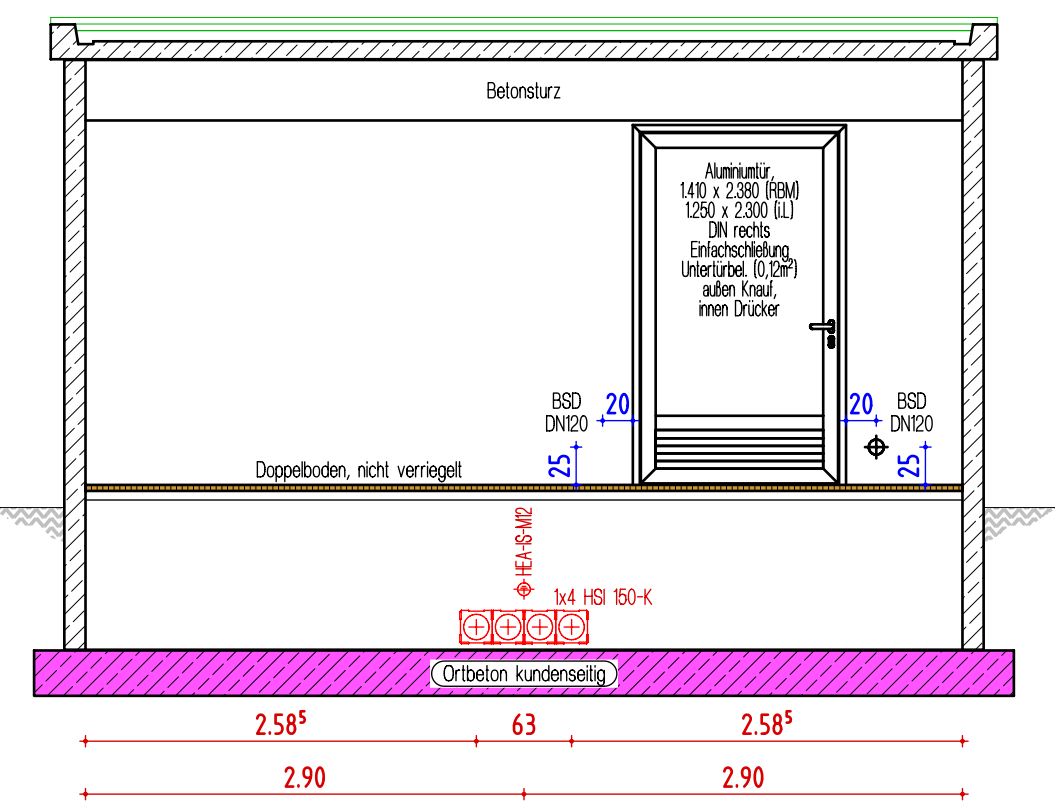


Schnitt G-G

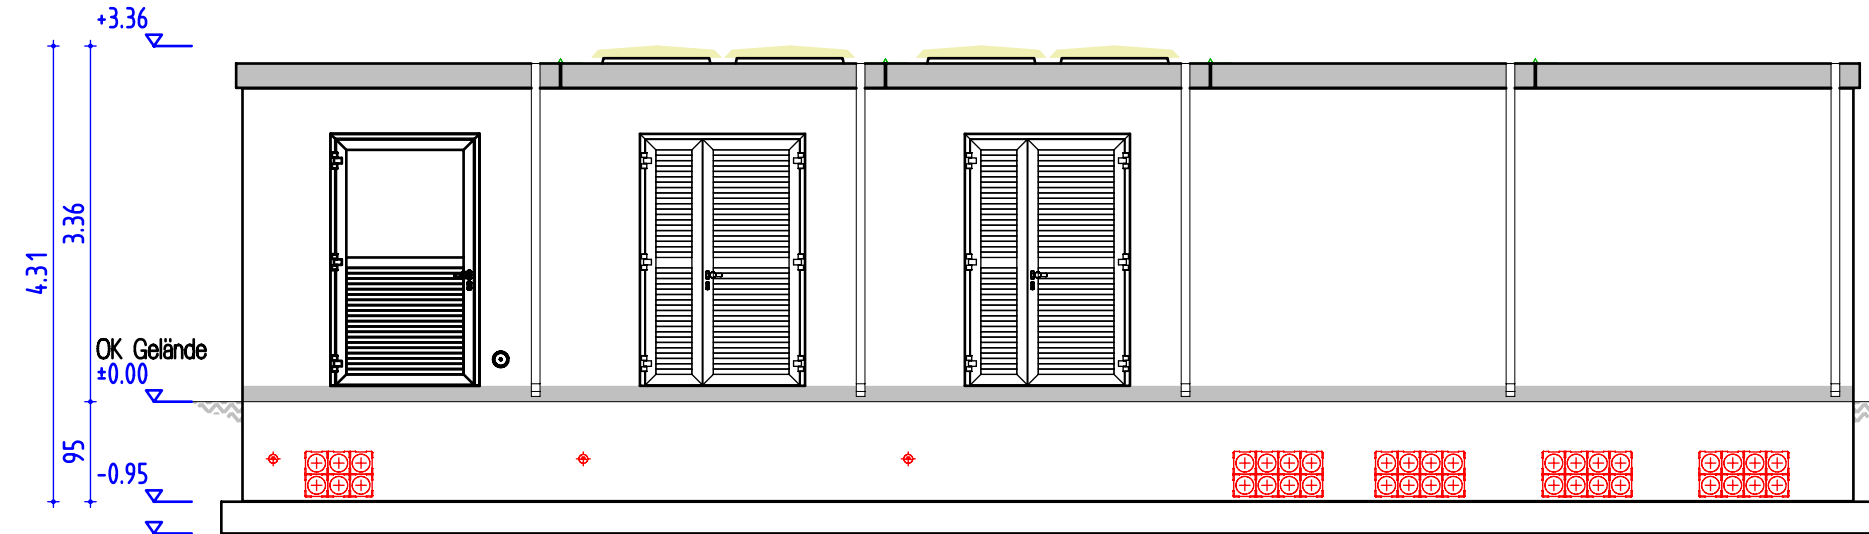


Westen

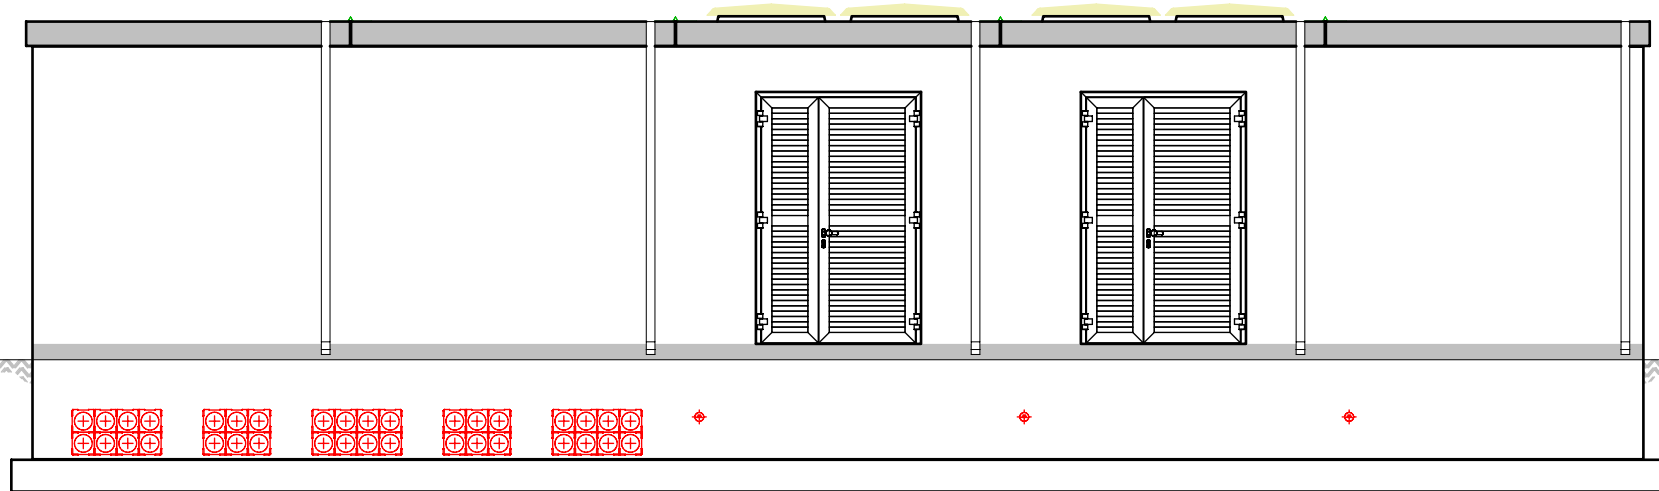


Osten

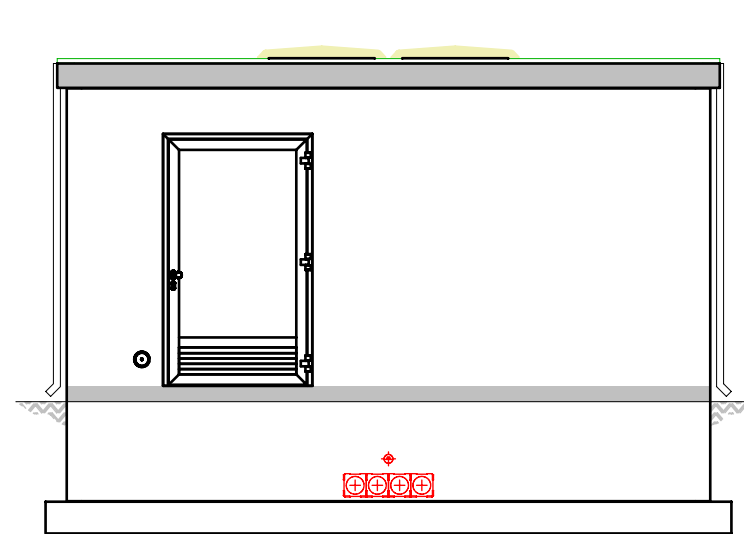

Süden

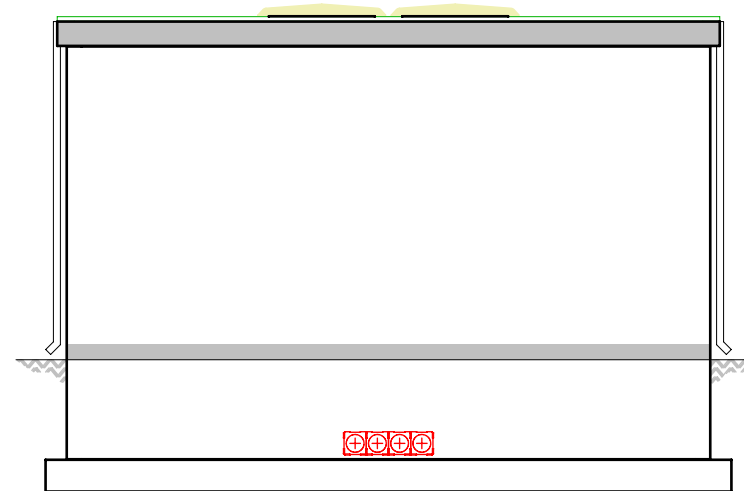

Norden

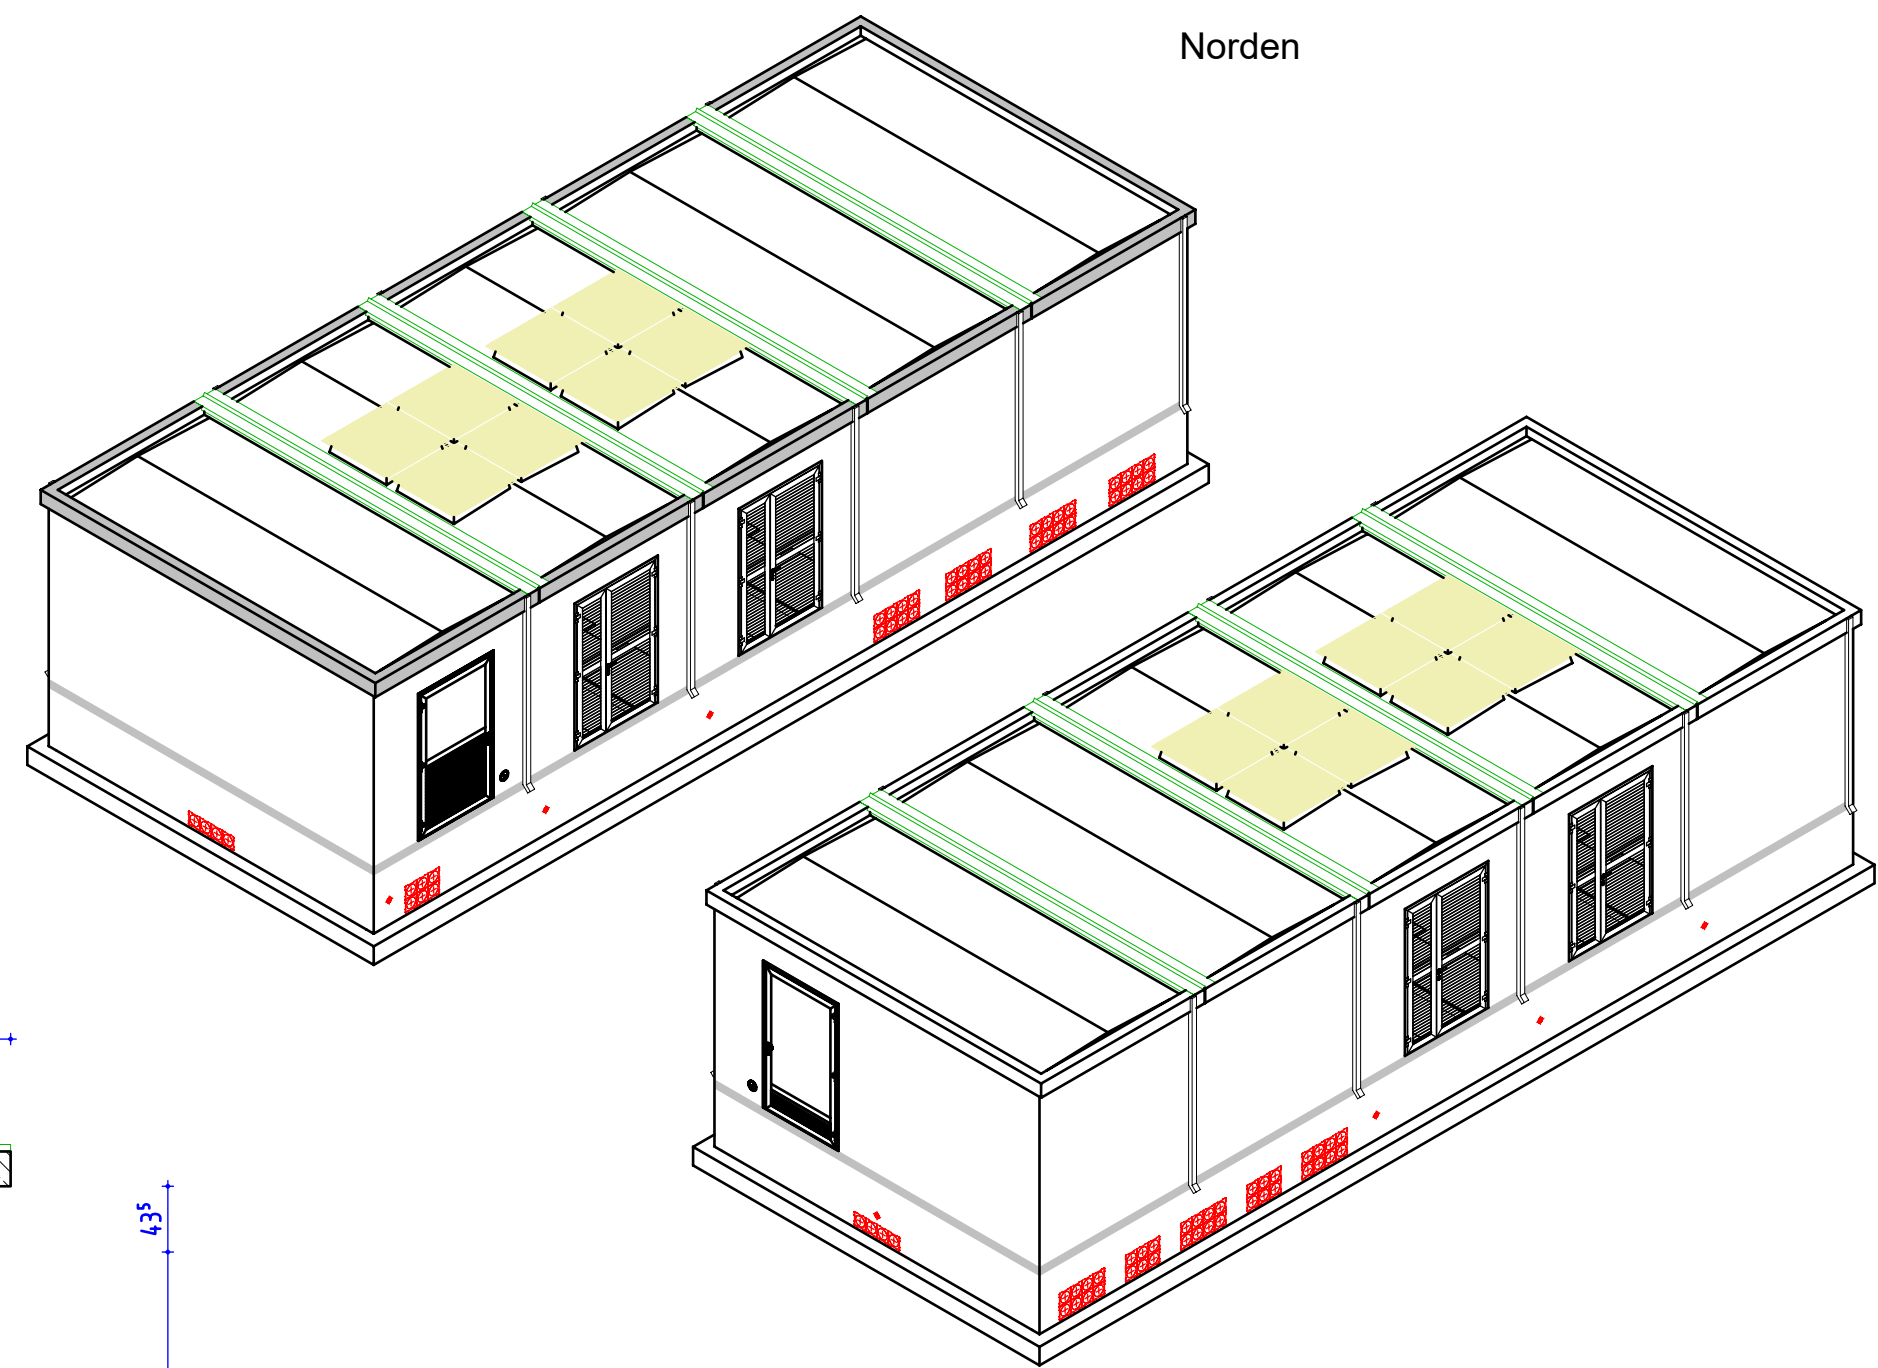

Planung

Ortbetonbodenplatte:	Gründung nach statischen Erfordernissen. Einbau der Schweißplatten (Beistellung Fa. Scheidt) in die Bodenplatte nach Vorgabe Fa. Scheidt.	kundenseitig
Kellerabdichtung:	Horizontale und vertikale Wandfugen im Erdreich mit bituminöser Dickschichtung und Fugendichtband	
Keller (außen):	Bitumenanstrich	ja vor Ort
Keller (innen):	Staubbindender Anstrich	ja vor Ort
Spritzschutzkante:	Höhe ca. 150mm	RAL: ? im Werk
Fassade:	Kunstharzbeschichtung	RAL: ? im Werk
Attika:	##	RAL: ? im Werk
Dach:	Dachbeschichtung mineralische Dichtschlämme	ja im Werk
Regenfallrohr:	Aluminium, mit freiem Auslauf, 45°	10 St. vor Ort
Innenanstrich weiß:		RAL: 9010 vor Ort
Türen:	Traforäume - Aluminium, 2 flg. LG o+u	RAL: E6EV1 vor Ort
	NS-Raum - Aluminium, Untertürbelüftung	RAL: E6EV1 vor Ort
	MS-Raum - Aluminium, LG u + Druckentlastungsklappe	RAL: E6EV1 vor Ort
Einführungen:	EDF-IS-M12, mit Kreuzklemme	7 St.
	HSI 150-K, Einfachdichtpackung	82 St.
	Baustromdurchführung DN 120	2 St.
Boden:	Traforäume - Trafofahrschienen mit Gitterrostebene	vor Ort
	NS-Raum - Doppelboden, nicht verriegelt	vor Ort
	MS-Raum - Doppelboden, verriegelt	vor Ort
Sonstiges:	Öffnungen und Durchbrüche lt. Zeichnung	
	Folienausklebung nach WHG, 1x je Traforaum	4 St.
	Wärmbalken, 1x je Traforaum	4 St.
	ELSC-Dachhauben GP 800x800, 3 K 9845, 1x je Traforaum	4 St.
	Trapezblech (Fugenabdichtung Dach)	

Zur Produktion freigegeben:

Datum, Unterschrift (Firmenstempel)

Für diese Zeichnung behalten wir uns alle Rechte vor, ohne unsere Zustimmung darf sie weder vervielfältigt, noch Dritten zugänglich gemacht werden, sie darf vom Empfänger oder dem Auftraggeber nicht wiederverwendet oder anders genutzt werden. Technische Änderungen vorbehalten. Das Urheberrecht an den den dem Auftraggeber nach diesem Vertrag zu übergebenden Plänen und Unterlagen verbleibt beim Auftraggeber.			
##	##	##	##
Index	Änderung	Datum	Nam.
STATIONEN			
SCHALTHÄUSER UND BAUWERKE			
ELEKTROAUSBAU			
Station: SH 608-1522			
Kunde: Schalttechnik Nord GmbH			
Projekt: E-Busdepot am Flughafen in 85356 München			
Plan: Schnitte / Ansichten			
Projektnummer: AB057007-ARN			
Maßstab 1:50 , A1			
Blatt 3			
Blätter 3			

