


Legende

- Ladegruppe 1 (11x)
- Ladegruppe 2 (8x)
- Ladegruppe 3 (7x)
- Ladegruppe 4 (7x)
- Ladegruppe 5 (5x)
- Ladegruppe 6 (11x)
- Ladegruppe 7 (7x)
- Ladegruppe 8 (9x)
- Ladegruppe 9 (7x)
- IT-Flughafen
- E-Schacht
- Depotbox

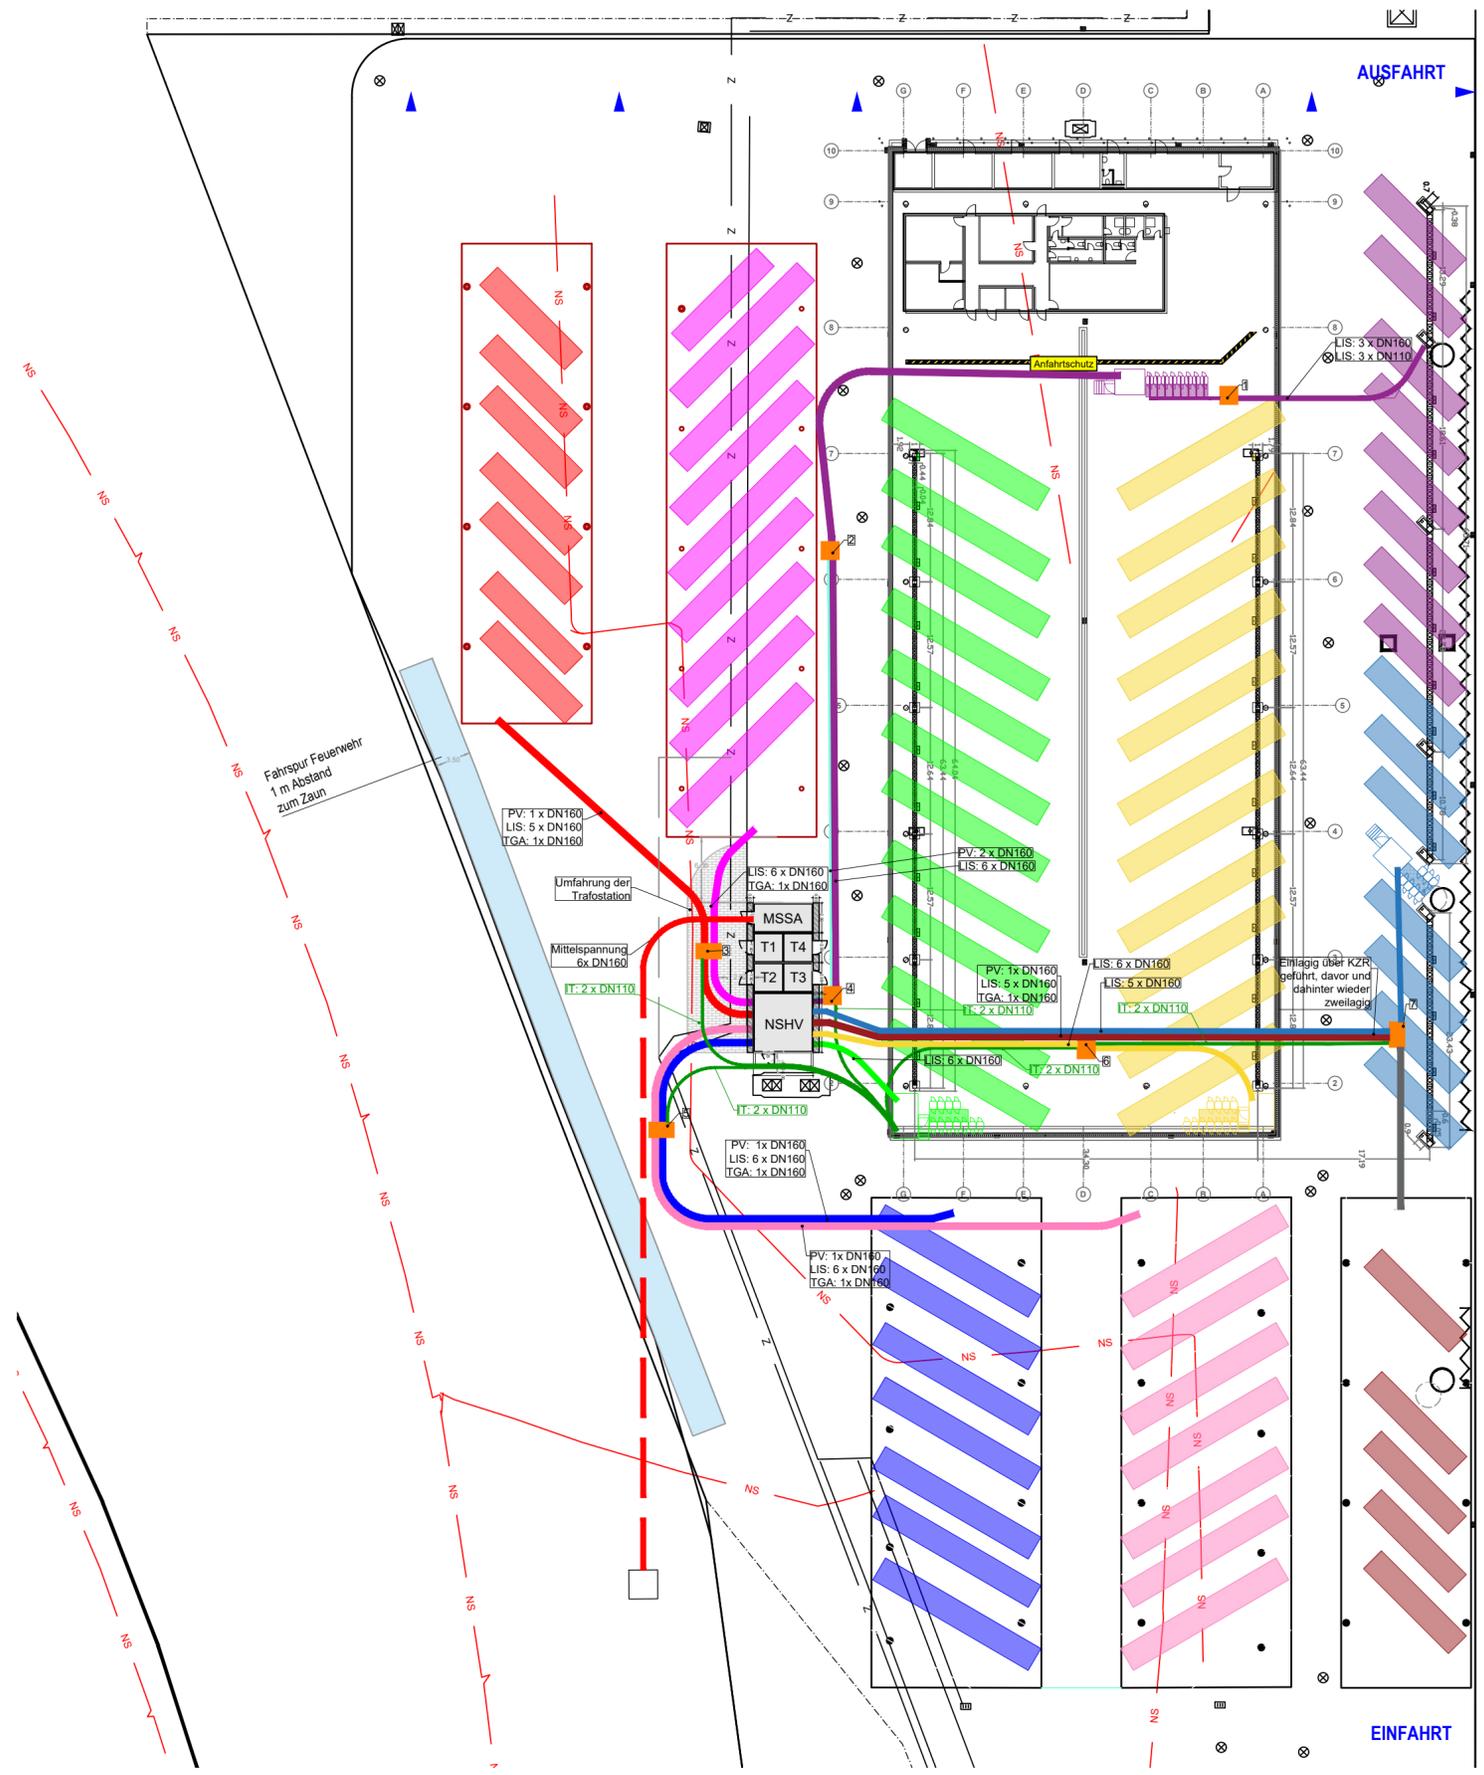

Alle Maße sind vom Auftragnehmer vor der Ausführung an Ort und Stelle verantwortlich zu prüfen. Diese Zeichnung ist unser Eigentum, jede Vervielfältigung, Verwertung oder Mitteilung, auch an dritte Personen ohne unsere Einwilligung ist strafbar und wird gerichtlich verfolgt. Sämtliche Urheberrechte sind gemäß DIN ISO 16016 einzuhalten!

01.08.2023	00	Erstellung vereinfachte Planübersicht	jak

Projekt:

**E-Bus Depot AeroGround
LIS München**

Bauherr:

AeroGround Flughafen München GmbH
85326 München-Flughafen

Architekt:

Übersicht:

Zeichnungsgrundlage: Spatenplan
 Zeichnungsnummer: ---
 Erstelldatum: ---

Planinhalt: ---
 Indexdatum: ---
 Index: ---

Fachplaner:



Oststraße 1
22844 Norderstedt

Telefon: 49(0)40 - 30 98 66 -0
 Fax: +49(0)40 - 30 98 66 -66
 Email: kontakt@grid-systems.de
 www.grid-systems.de

Planinhalt:
Vereinfachte Planübersicht

gez.: jak	gepr.: twi	Datum : 2023-08-01
Maßstab: 1:200	Blattformat: A2	Planungsphase: Ausführungsplanung
Zeichn.-Nr.: 102022037-LIS-02_00		Index: 00