



PLANZEICHNUNG

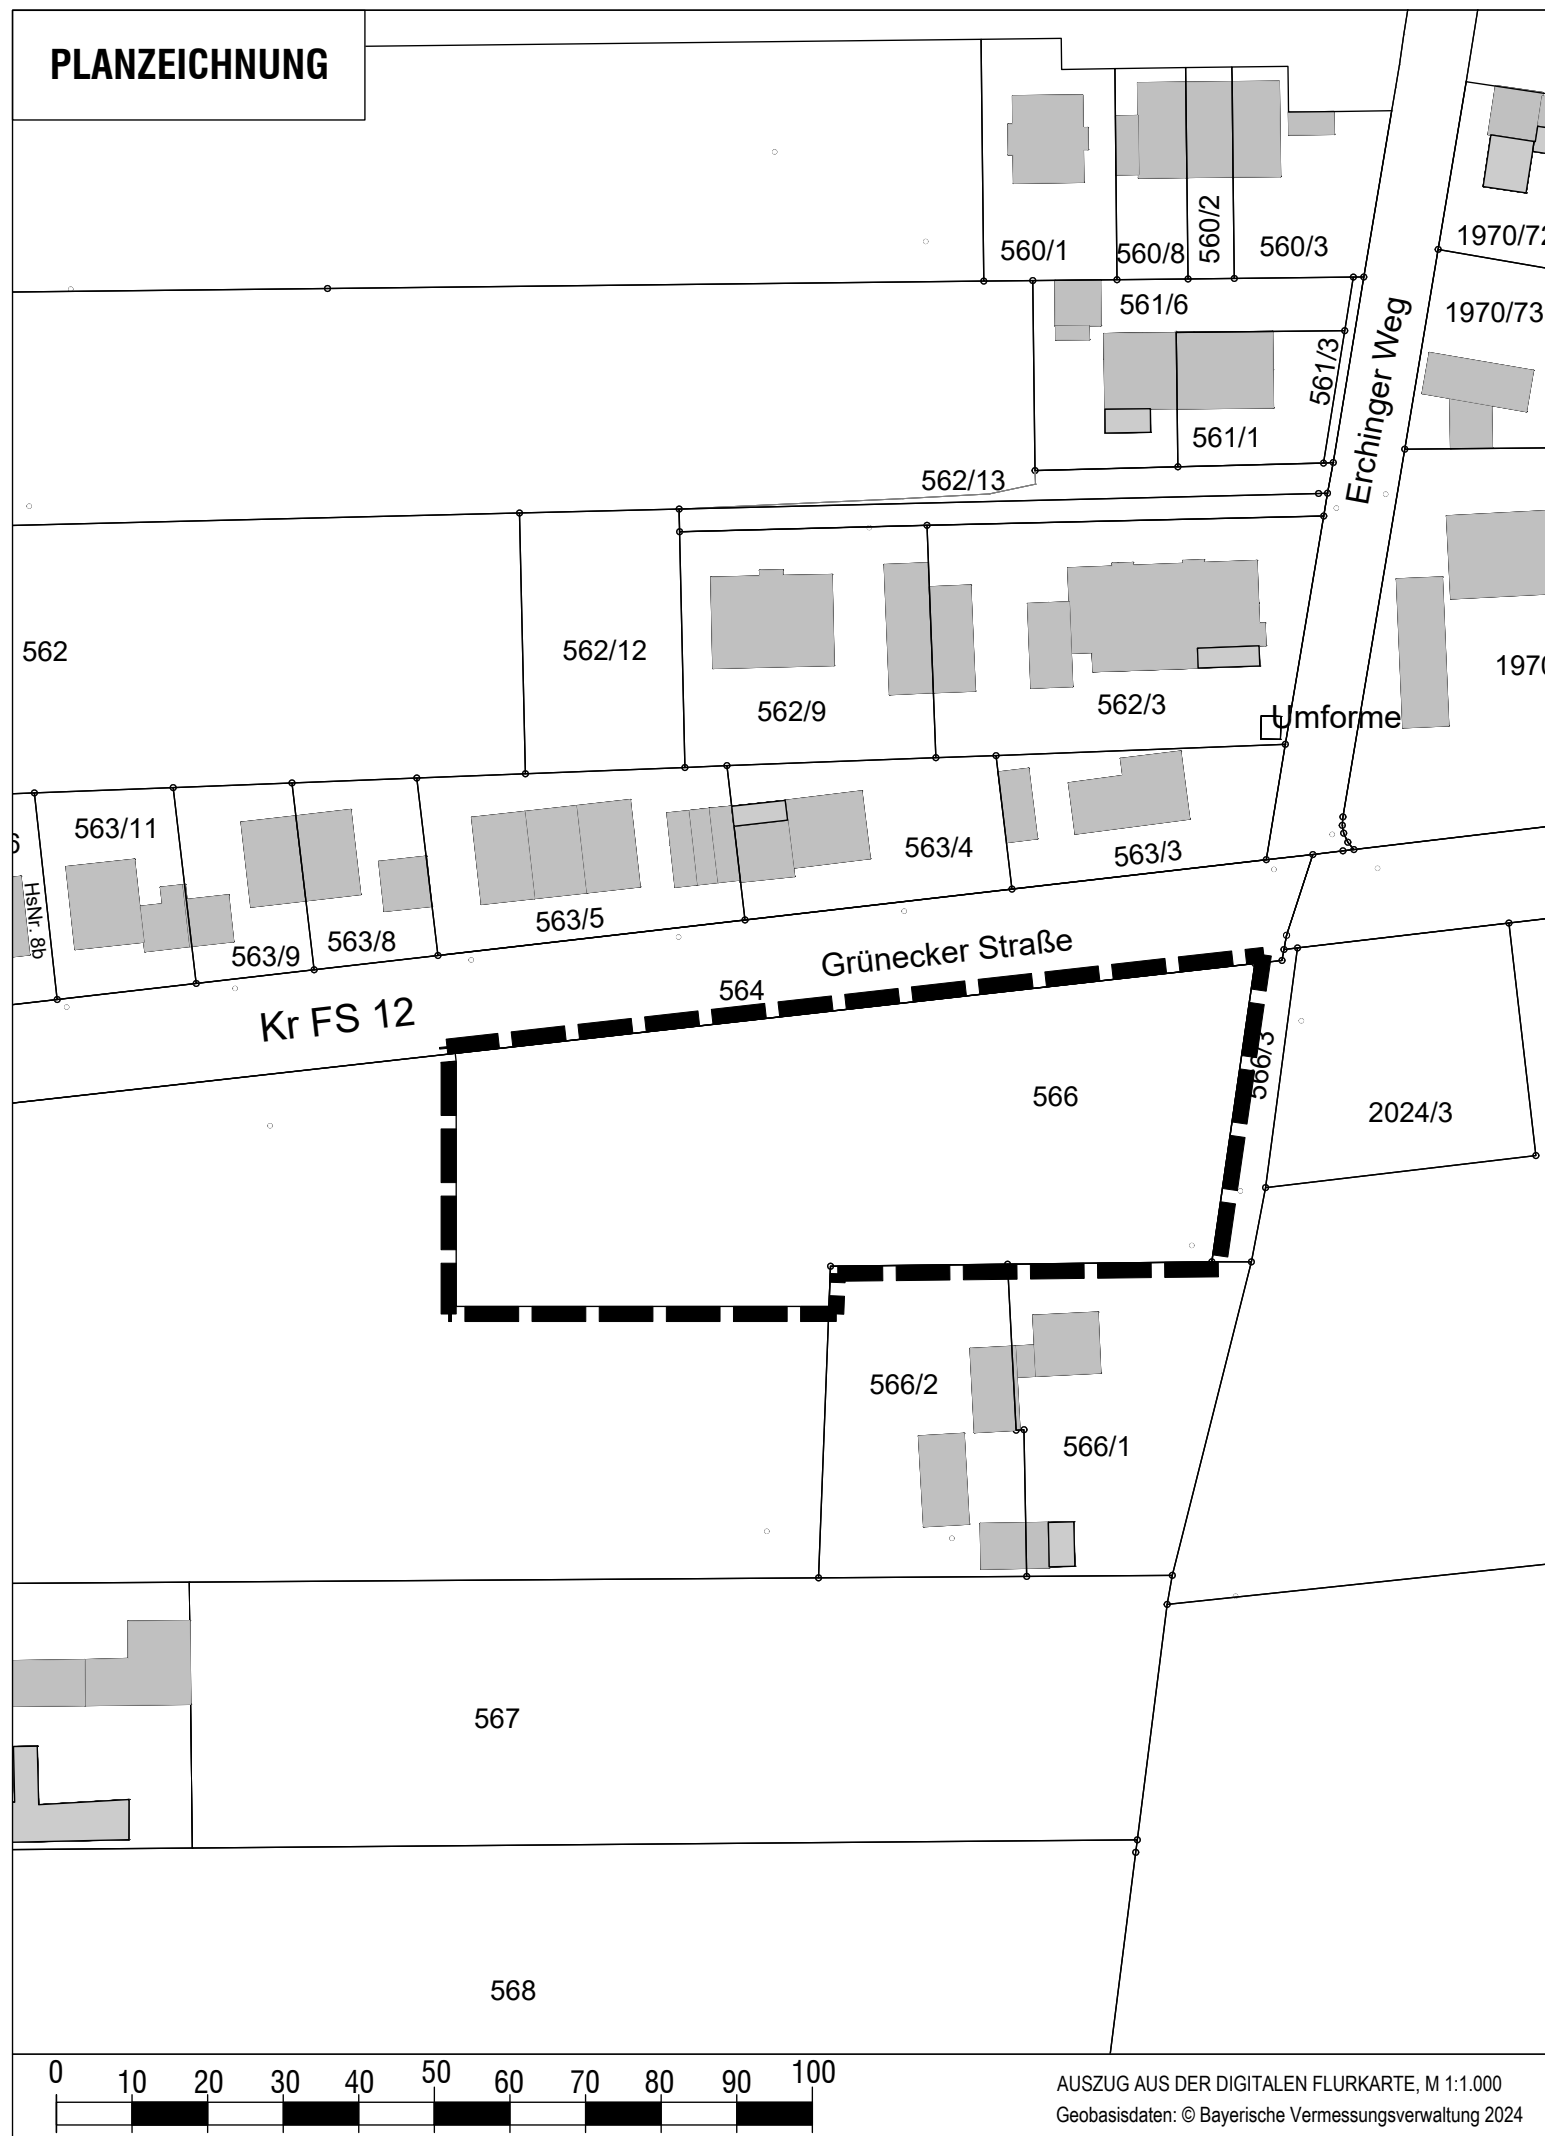

AUSZUG AUS DER DIGITALEN FLURKARTE, M 1:1.000
Geobasisdaten: © Bayerische Vermessungsverwaltung 2024

GEMEINDE Hallbergmoos

Landkreis Freising

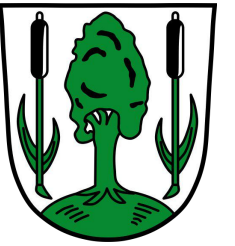


RÄUMLICHER GELTUNGSBEREICH ZUM AUFSTELLUNGS- BESCHLUSS DES VORHABENBEZOGENEN BEBAUUNGSPLANS NR. 90 "Tankstelle an der Grünecker Straße"

■ Grenze des räumlichen Geltungsbereichs (Größe: 3.736 m²)
Teilfläche Fl.Nr. 566, Gmkkg. Hallbergmoos, Gemeinde Hallbergmoos

Fassung vom 15.03.2023

Projektnummer: 24032

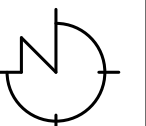

Maßstab 1 : 1.000


Bearbeitung:
TM

OPLA

Büro für Ortsplanung
und Stadtentwicklung

Architekten & Stadtplaner
Otto-Lindenmeyer-Str. 15
86153 Augsburg

Tel: 0821 / 50 89 378-0
Mail: info@opla-augsburg.de
I-net: www.opla-d.de

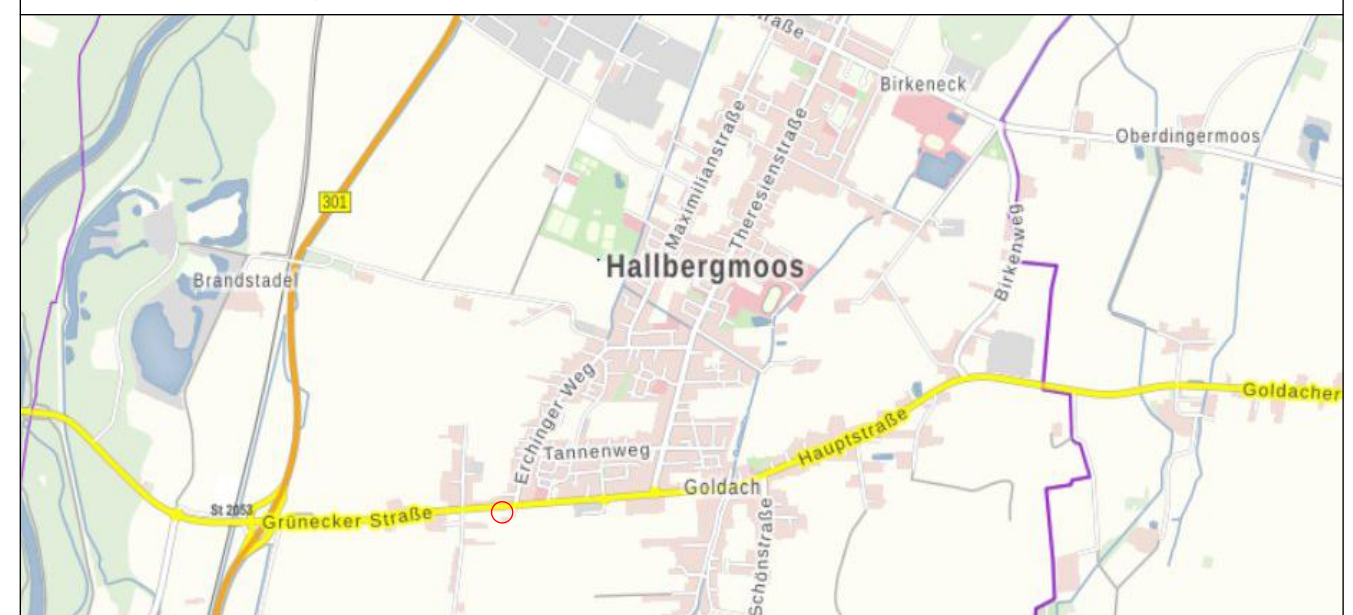

AUSZUG AUS DER TOPOGRAPHISCHEN KARTE, o.M.
Geobasisdaten: © Bayerische Vermessungsverwaltung 2024