



PLANZEICHNUNG

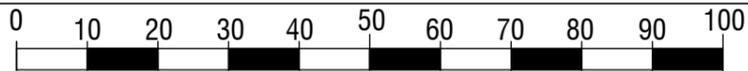

AUSZUG AUS DER DIGITALEN FLURKARTE, M 1:1.000
 Geobasisdaten: © Bayerische Vermessungsverwaltung 2024

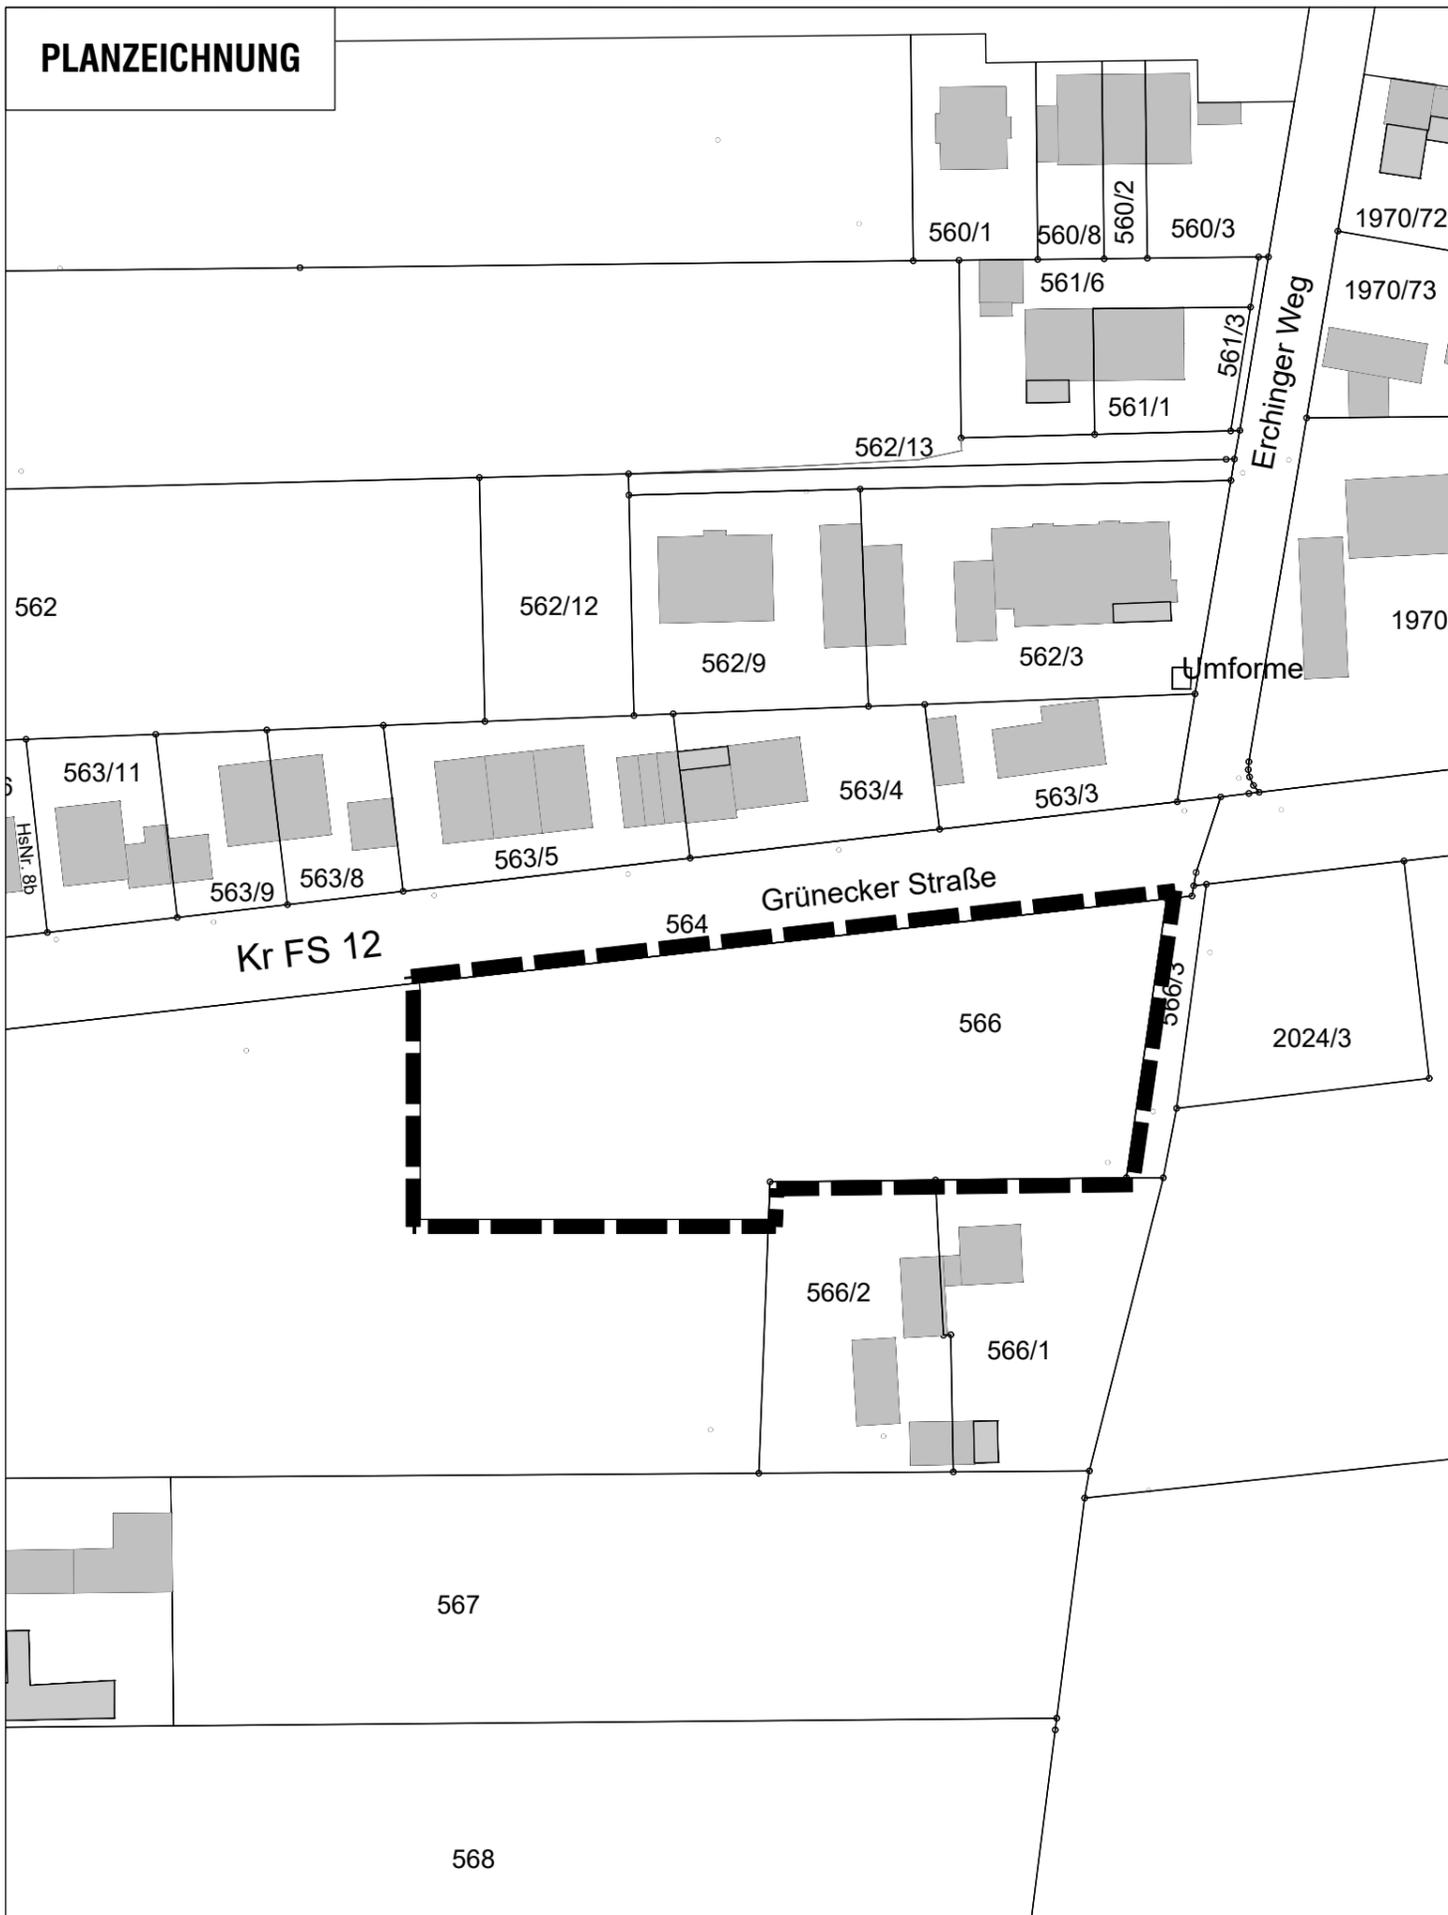


GEMEINDE Hallbergmoos

Landkreis Freising


RÄUMLICHER GELTUNGSBEREICH DER 21. ÄNDERUNG DES FLÄCHENNUTZUNGSPLANS ZUR AUSWEISUNG EINER SONDERGEBIETSFLÄCHE "Tankstelle an der Grünecker Straße"

 Grenze des räumlichen Geltungsbereichs (Größe: 3.736 m²)
 Teilfläche Fl.Nr. 566, Gmkg. Hallbergmoos, Gemeinde Hallbergmoos

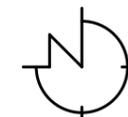

Maßstab 1 : 1.000

Bearbeitung:
TM

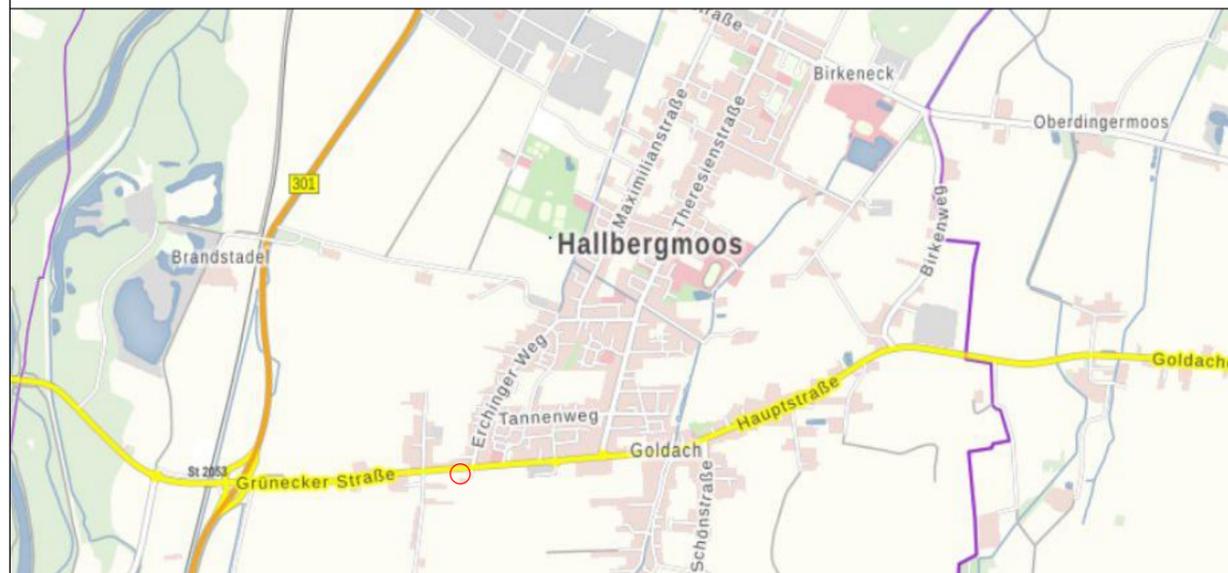

AUSZUG AUS DER TOPOGRAPHISCHEN KARTE, o.M.
 Geobasisdaten: © Bayerische Vermessungsverwaltung 2024