


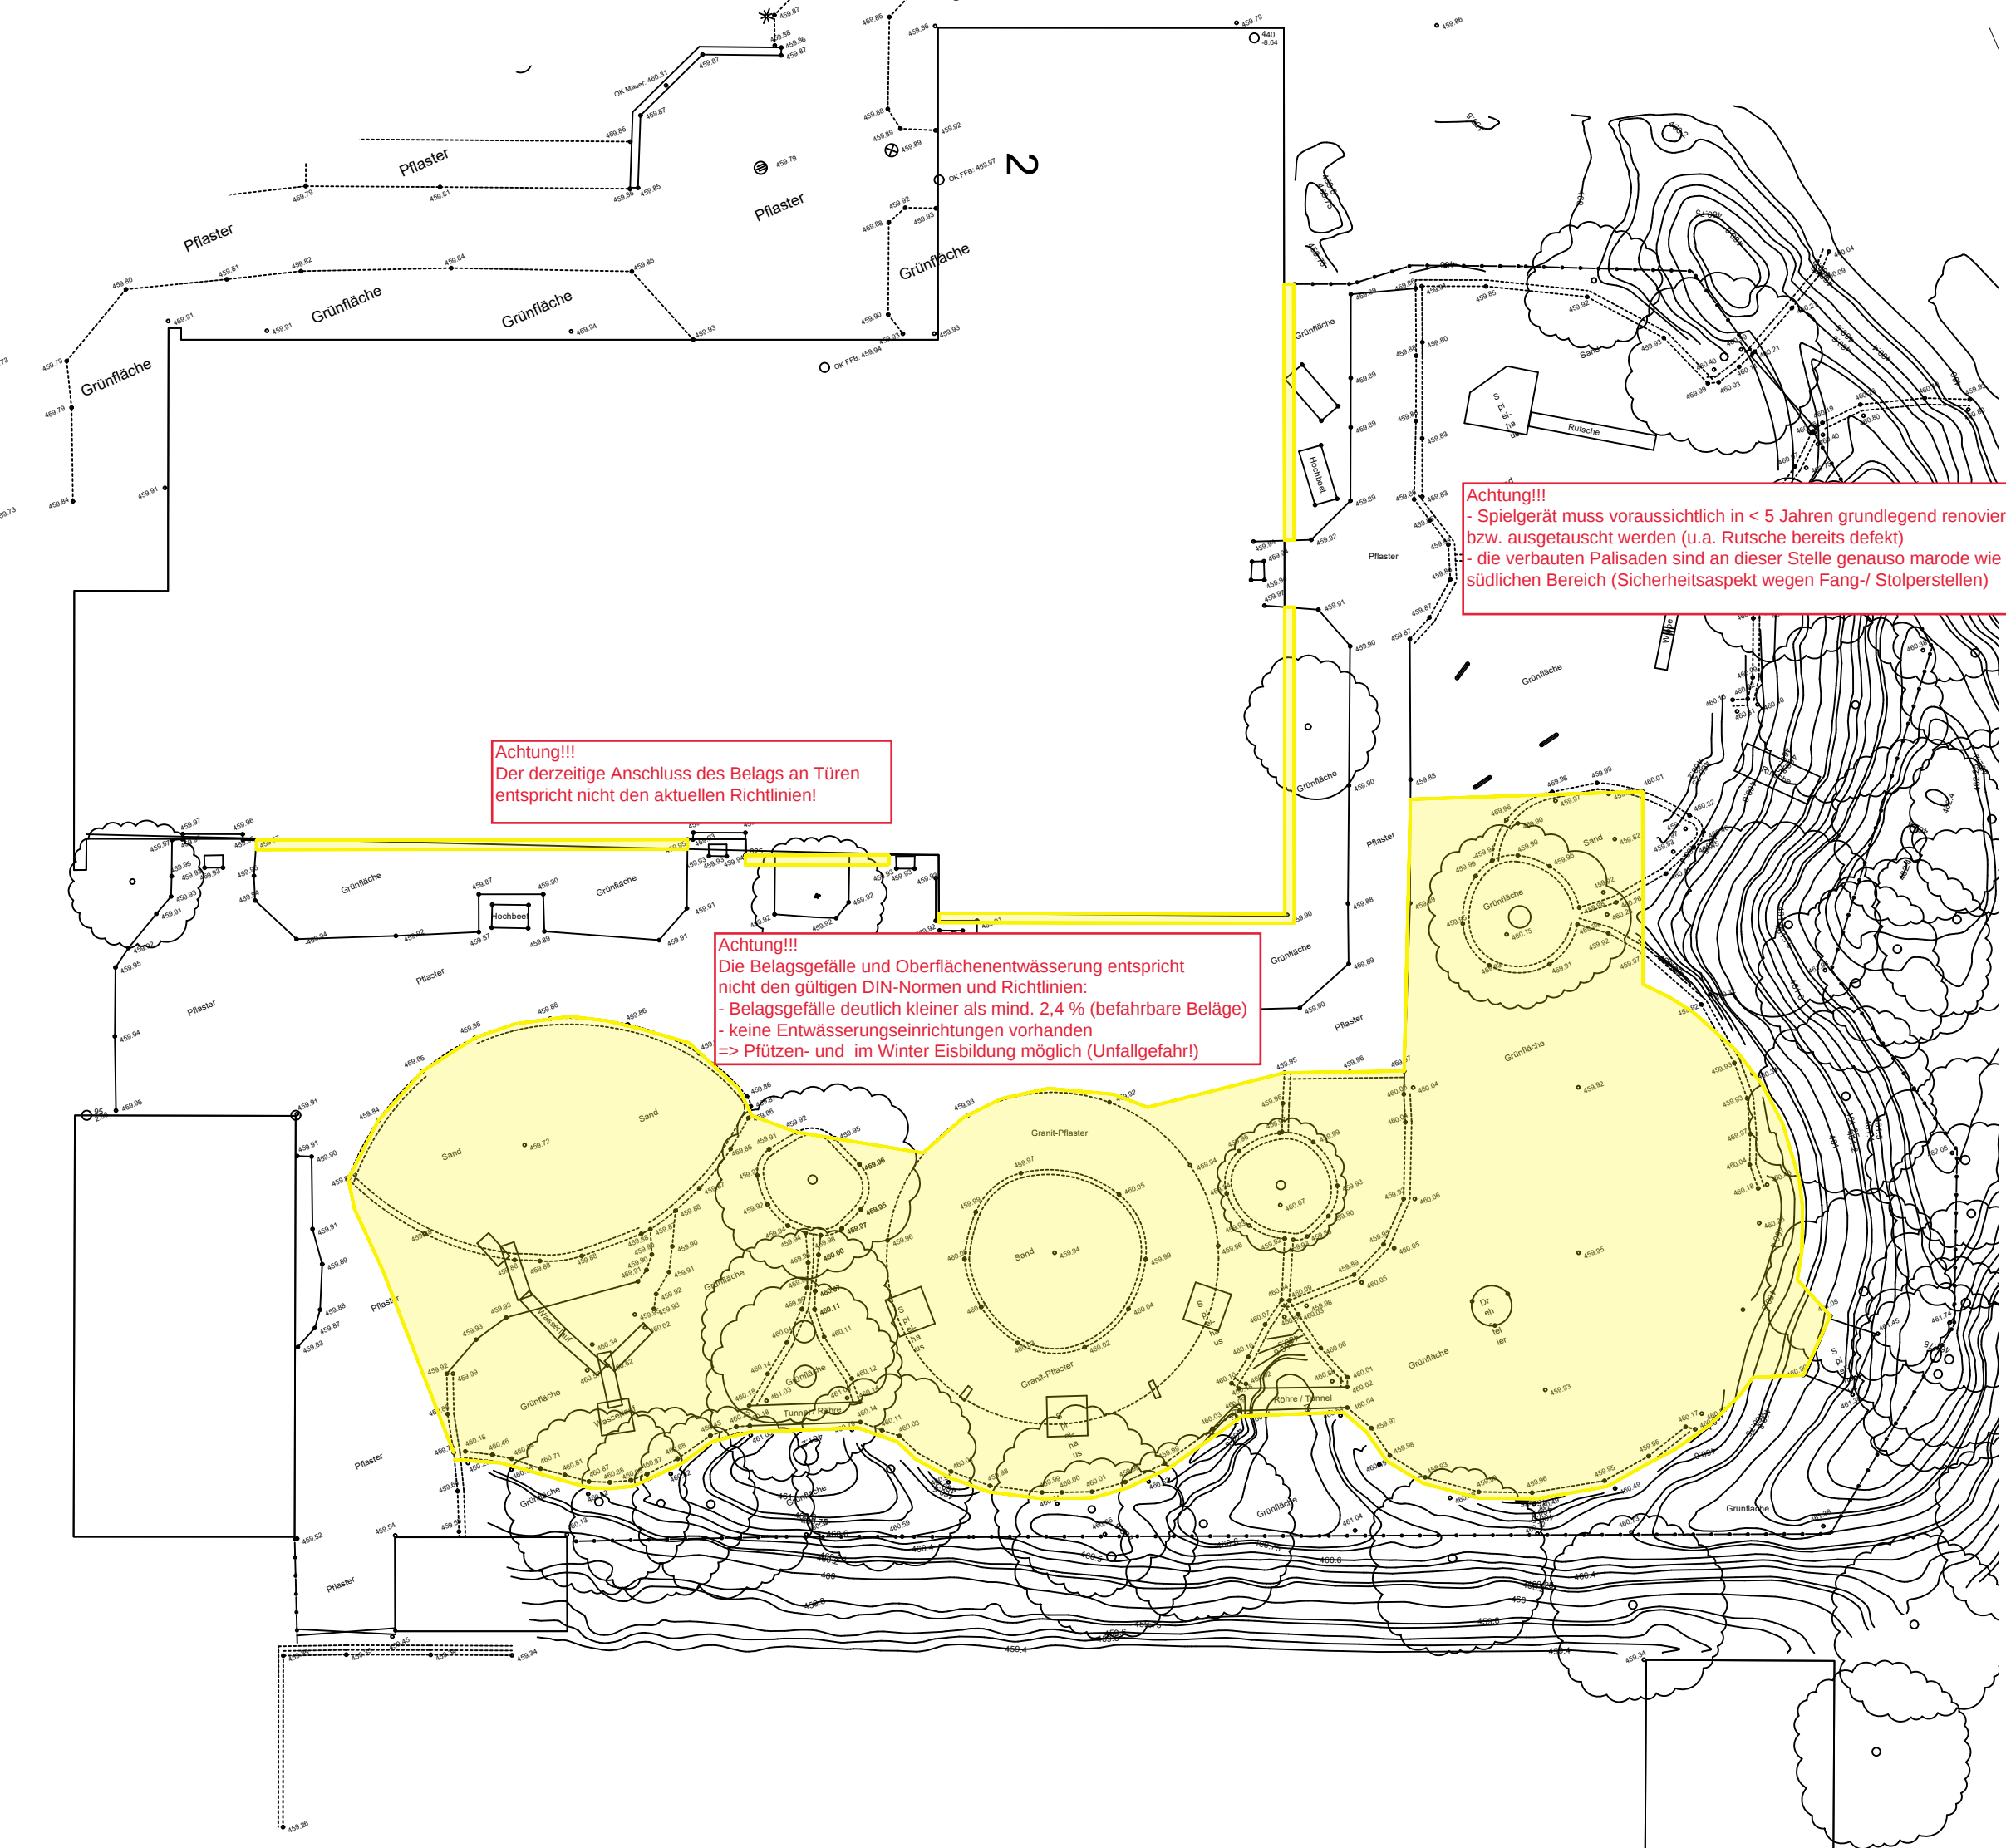

Umgriff
beschlossene Maßnahmen Nov. 2025
ca. 625 qm

Achtung!!!
- Spielgerät muss voraussichtlich in < 5 Jahren grundlegend renoviert bzw. ausgetauscht werden (u.a. Rutsche bereits defekt)
- die verbauten Palisaden sind an dieser Stelle genauso marode wie im südlichen Bereich (Sicherheitsaspekt wegen Fang-/ Stolperstellen)

Achtung!!!
Der derzeitige Anschluss des Belags an Türen entspricht nicht den aktuellen Richtlinien!

Achtung!!!
Die Belagsgefälle und Oberflächenentwässerung entspricht nicht den gültigen DIN-Normen und Richtlinien:
- Belagsgefälle deutlich kleiner als mind. 2,4 % (befahrbare Beläge)
- keine Entwässerungseinrichtungen vorhanden
=> Pfützen- und im Winter Eisbildung möglich (Unfallgefahr!)



rote Anmerkungen
Gemeinde Hallbergmoos, Anke Raupach
09.07.2026

Legende:

1 Trig. Punkt	33 Fahnenmast	68 Unterflurhydrant	403 Tür
2 sonstige Punkte	34 Abfalleimer	70 SSK Straßenvand	439 Absperpfosten
3 Polygonpunkt	36 Hinweistafel	71 SSK rund	614 Schild mit 2 Füßen
4 Höhenfestpunkt	41 Kanaldedeel	73 SSK quadratisch	963 Briefkasten
9 Gelländepunkt	43 Kabelschacht	78 Holzmast	964 Automat
11 Grenzpunkt	44 Kilometermarke	79 Betonmast	Zaun
14 Hilfspunkt	45 Verkehrsschild	80 Stahlrohrmast	Nutzungsgrenze
20 Gelüsch	61 Wasserschieber	81 Gittermast, eckig	Lichtsacht
21 Baum	62 Gasschieber	82 Signallicht	Treppe
28 Pegel	63 Fernwärme	85 Laterne	Böschung
32 Feldkreuz	65 Entlüftung	88 Elektrant	Geländer
	67 Oberflurhydrant	89 Schaltschrank	

vermessungsbüro
peczkowski

www.vermessung-erding.de

Dipl.-Ing. (FH) J. Peczkowski
Prüfsachverständiger für Vermessung
im Bauwesen - Beratender Ingenieur
Faganastrasse 13
85445 Oberding
Tel.: 08122 2275 661
Fax.: 08122 2275 662
Mobil: 0179 218 9646
info@vermessung-erding.de

Plan Nr.: 26027
Lagesystem: UTM32 - Höhensystem DHHN2016

Hallbergmoos
Kita Sonnenschein
Bestandsaufmass, Kataster

bearbeitet: pe	am: Mrz. 2026	Maßstab 1 : 500
geprüft: pe	am: Mrz. 2026	