



Blick nach Süden

Bestandsbegutachtung am 03.08.2026:

Eigentümer Grund: Gemeinde Hallbergmoos

Nachbarn: keine Absprache erforderlich

Standort: derzeit eine relativ ebene Vegetationsfläche mit Grasbewuchs

Schatten: vormittags und mittags ist der Bereich durch die Bestandsbäume (Linden) z.T. beschattet

Beurteilung: es kann problemlos eine Bank aufgestellt werden

erforderliche Maßnahmen: Bodenaushub, Setzen der Bank, Herstellen einer Belagsfläche unter der Bank

Karte 1 - Standort Buchenweg

	Gemeinde Hallbergmoos	
Maßstab: 1:500	Bearbeiter: COMMUNITY\anke.raupach	Auszug aus der Liegenschaftskarte
Datum: 03.08.2026		
Nur für den internen Gebrauch		

Bestandsbegutachtung am 03.08.2026:

Eigentümer Grund: Gemeinde Hallbergmoos

Nachbarn: keine Absprache erforderlich

Standort: derzeit eine ebene Vegetationsfläche mit Wiesenbewuchs (Ausgleichsfläche) und einem Abfallbehälter

Schatten: vormittags und mittags ist der Bereich durch die Bestandsbäume (Laubbäume) z.T. beschattet

Beurteilung: es kann eine Bank am Gehweg aufgestellt werden

die Ausgleichsfläche wird dadurch um ca. 1-2 qm verkleinert

erforderliche Maßnahmen: Bodenaushub, Setzen der Bank, Herstellen einer Belagsfläche unter der Bank, evtl. Versetzen des Abfallbehälters



Blick nach Süden

Karte 2 - Standort Kiefernweg



Gemeinde Hallbergmoos

Maßstab: 1:500

Bearbeiter: Anke Raupach

Datum: 04.08.2026

Auszug aus der
Liegenschaftskarte

Nur für den internen Gebrauch



Blick nach Osten

Bestandsbegutachtung am 03.08.2026:

Eigentümer Grund: Gemeinde Hallbergmoos

Nachbar (Nord): Info erforderlich, da die Bank direkt vor dem privaten Grundstück am Zaun steht

Standort: aufgeschottertes Bankett (Breite ca. 80 cm, die westlich liegende Freifläche (nicht im Besitz der Gemeinde) ist nicht geeignet, da sie tiefer als die Straße liegt und die Bank auf einer freien Fläche liegen würde.

Schatten: kein Schatten

Beurteilung: es kann eine Bank auf dem Bankett am Straßenrand aufgestellt werden

erforderliche Maßnahmen: Bodenaushub, Setzen der Bank, Herstellen einer Belagsfläche unter der Bank

Karte 3 - Standort Luitpoldstraße


	Gemeinde Hallbergmoos	
Maßstab: 1:500	Bearbeiter: Anke Raupach	Auszug aus der Liegenschaftskarte
Datum: 04.08.2026		
Nur für den internen Gebrauch		

Bestandsbegutachtung am 03.08.2026:

Eigentümer Grund Gehweg: Gemeinde Hallbergmoos
Nachbarn (landwirtschaftliche Fläche): Erbgemeinschaft
Standort: - mittig vom Feld steht ein Abfallbehälter auf dem Grund der Eigentümergemeinschaft
- der Gehweg ist an dieser Stelle ca. 1,50 m breit (kann nicht verschmälert werden)
- die westlich angrenzende landwirtschaftliche Fläche ist eine ca. 50 cm hohe Böschung
Schatten: keiner
Beurteilung: eine Bank kann nur auf dem westlichen Nachbargrundstück (Eigentümergemeinschaft) mit erheblichen Bodenarbeiten aufgestellt werden, der Standort ist eher ungeeignet
erforderliche Maßnahmen: Klärung Einbau Bank auf Nachbargrund, erheblicher Bodenaushub, Sicherung/ Abfangen der angrenzenden Böschung, Setzen der Bank, Herstellen einer Belagsfläche unter der Bank




Blick nach Norden

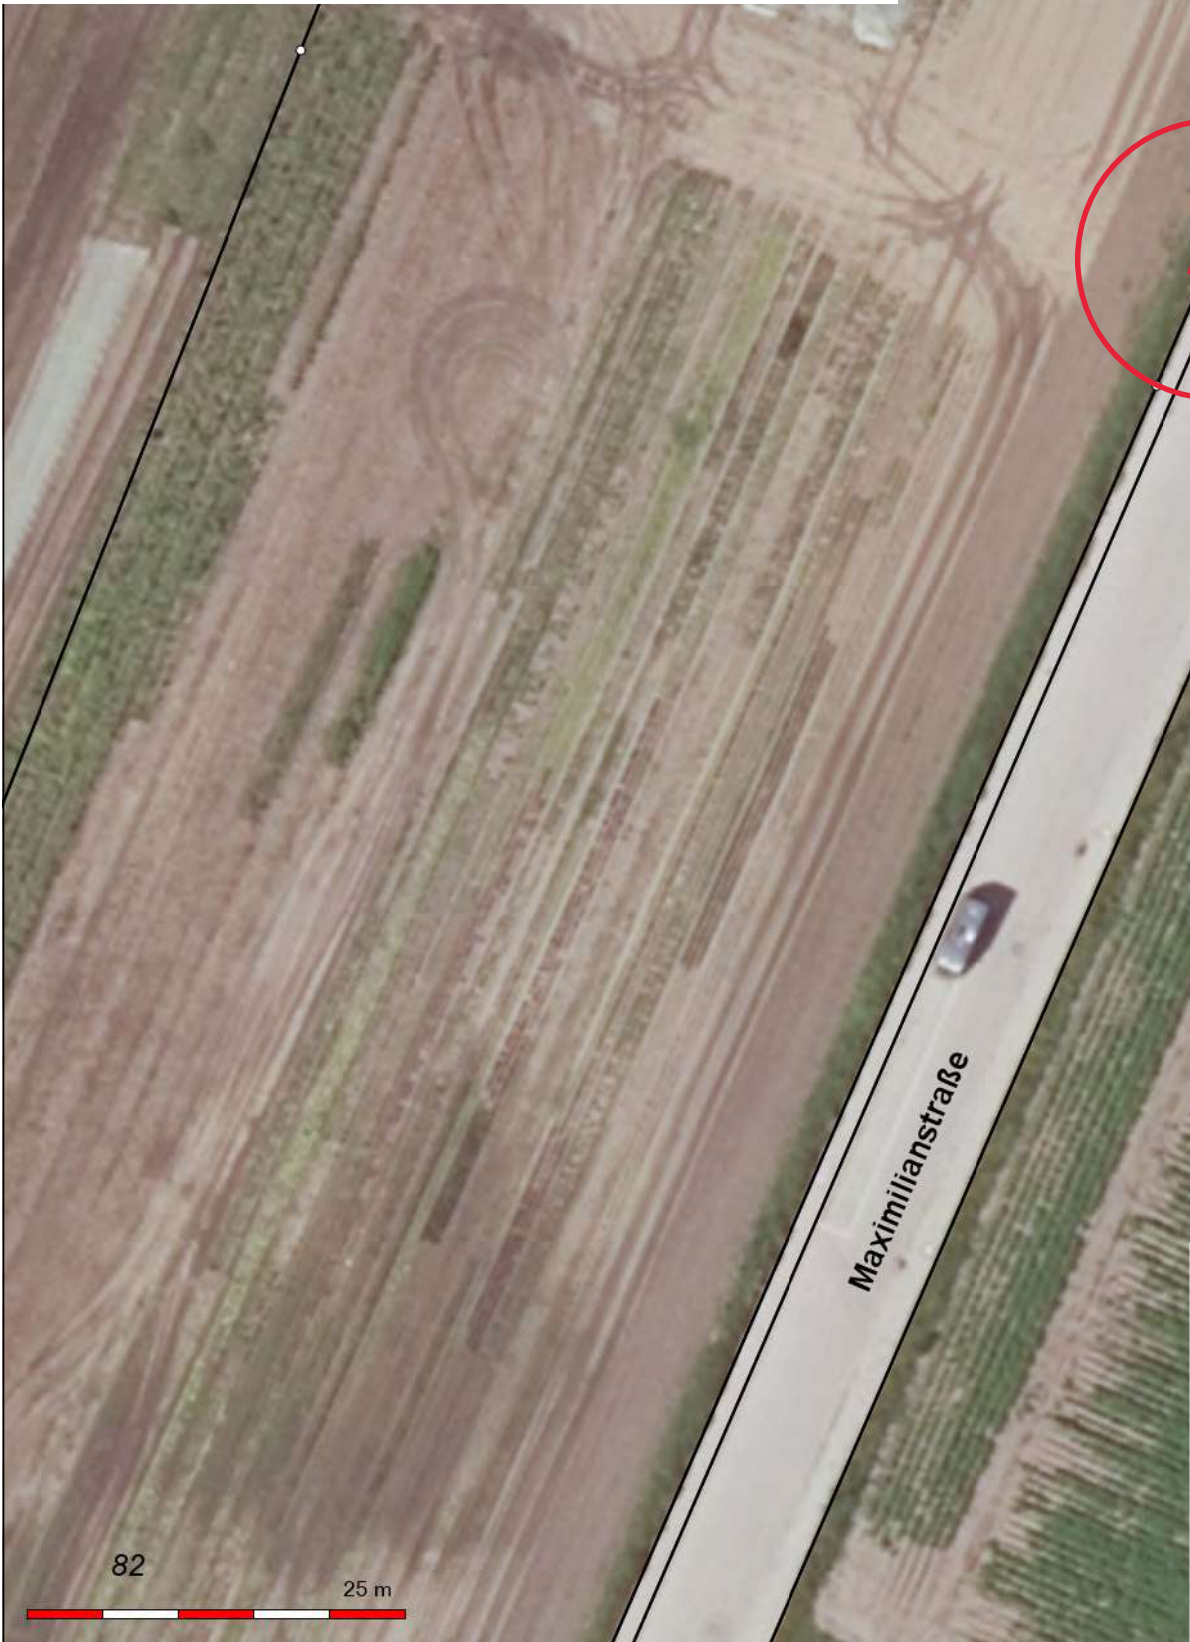

Karte 4 - Maximilianstraße

 Gemeinde Hallbergmoos		
Maßstab: 1:500 Bearbeiter: Anke Raupach Datum: 04.08.2026		Auszug aus der Liegenschaftskarte
Nur für den internen Gebrauch		

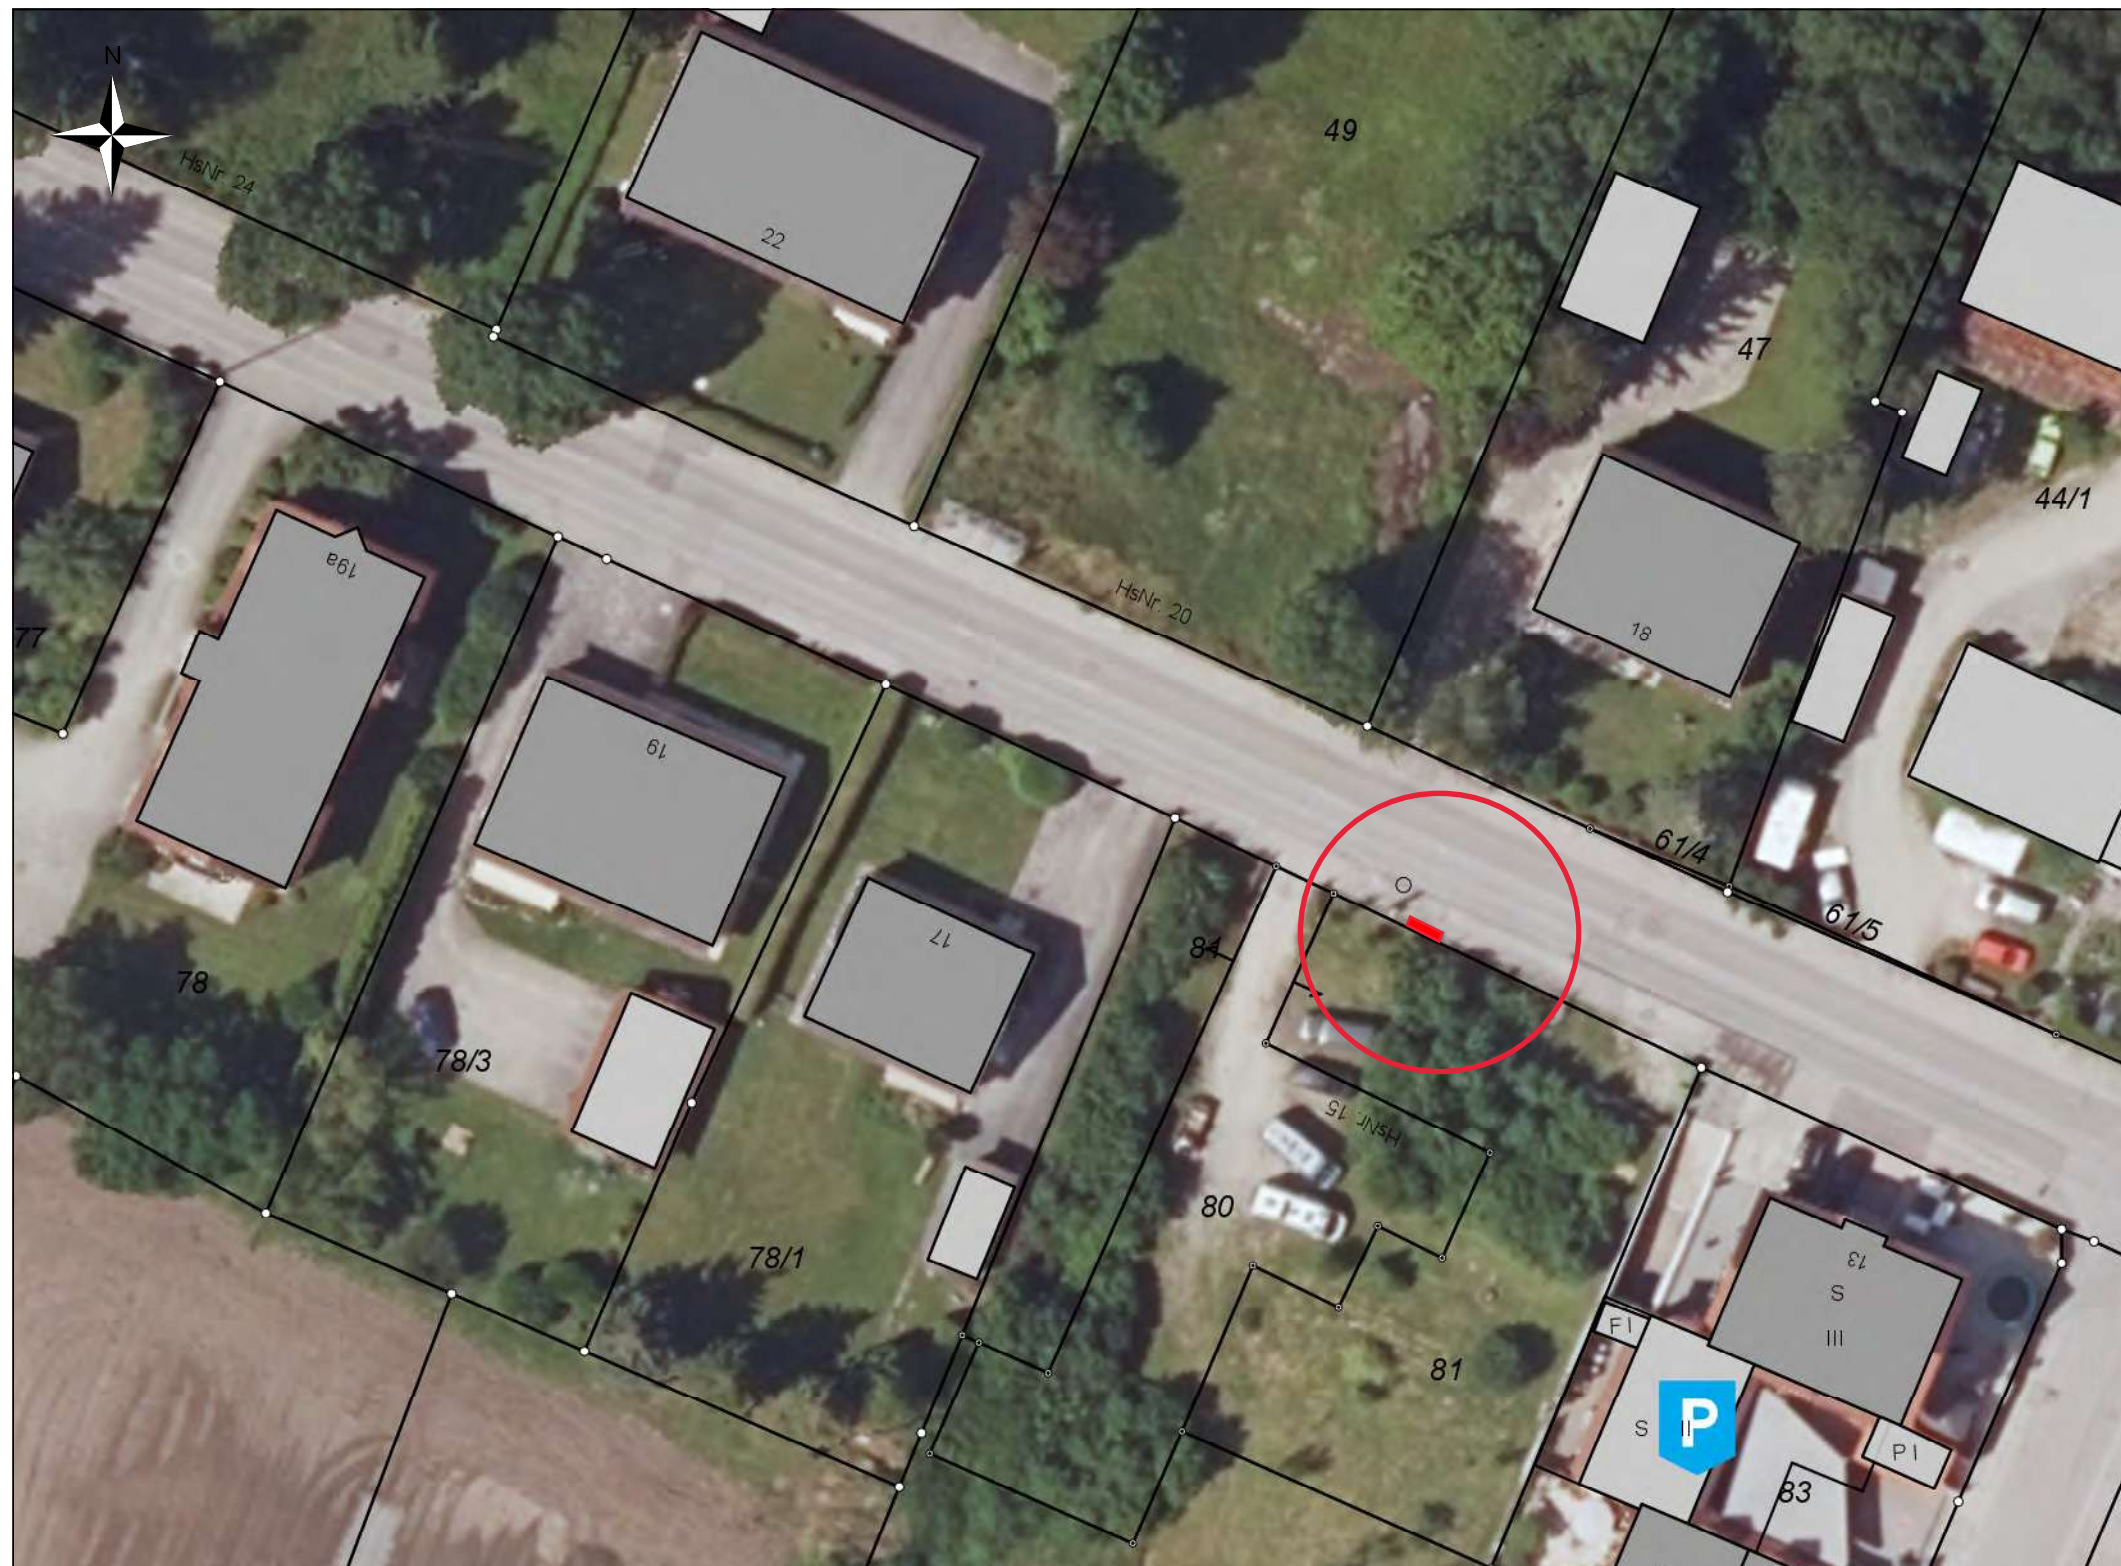

Bestandsbegutachtung am 03.08.2026::

Eigentümer Grund: Gemeinde Hallbergmoos

Nachbarn (Süd): Info erforderlich, da die Bank direkt vor dem privaten Grundstück am Zaun steht

Standort: asphaltierter, ca. 2,10 m breiter Gehweg und ca. 30 cm breiter Grünstreifen zum Zaun

Schatten: partiell vormittags durch Bäume auf dem Nachbargrund beschattet

Beurteilung: es kann eine Bank auf dem Gehweg aufgestellt werden, wenn der Grünstreifen zur Grenze mitbenutzt wird

erforderliche Maßnahmen: Befestigen der Bank auf dem Asphalt, Ertüchtigung des Grünstreifens

Karte 5 - Standort Ludwigstr. Ost



Gemeinde Hallbergmoos


Maßstab: 1:500

Bearbeiter: Anke Raupach

Datum: 03.08.2026

Auszug aus der
Liegenschaftskarte

Nur für den internen Gebrauch

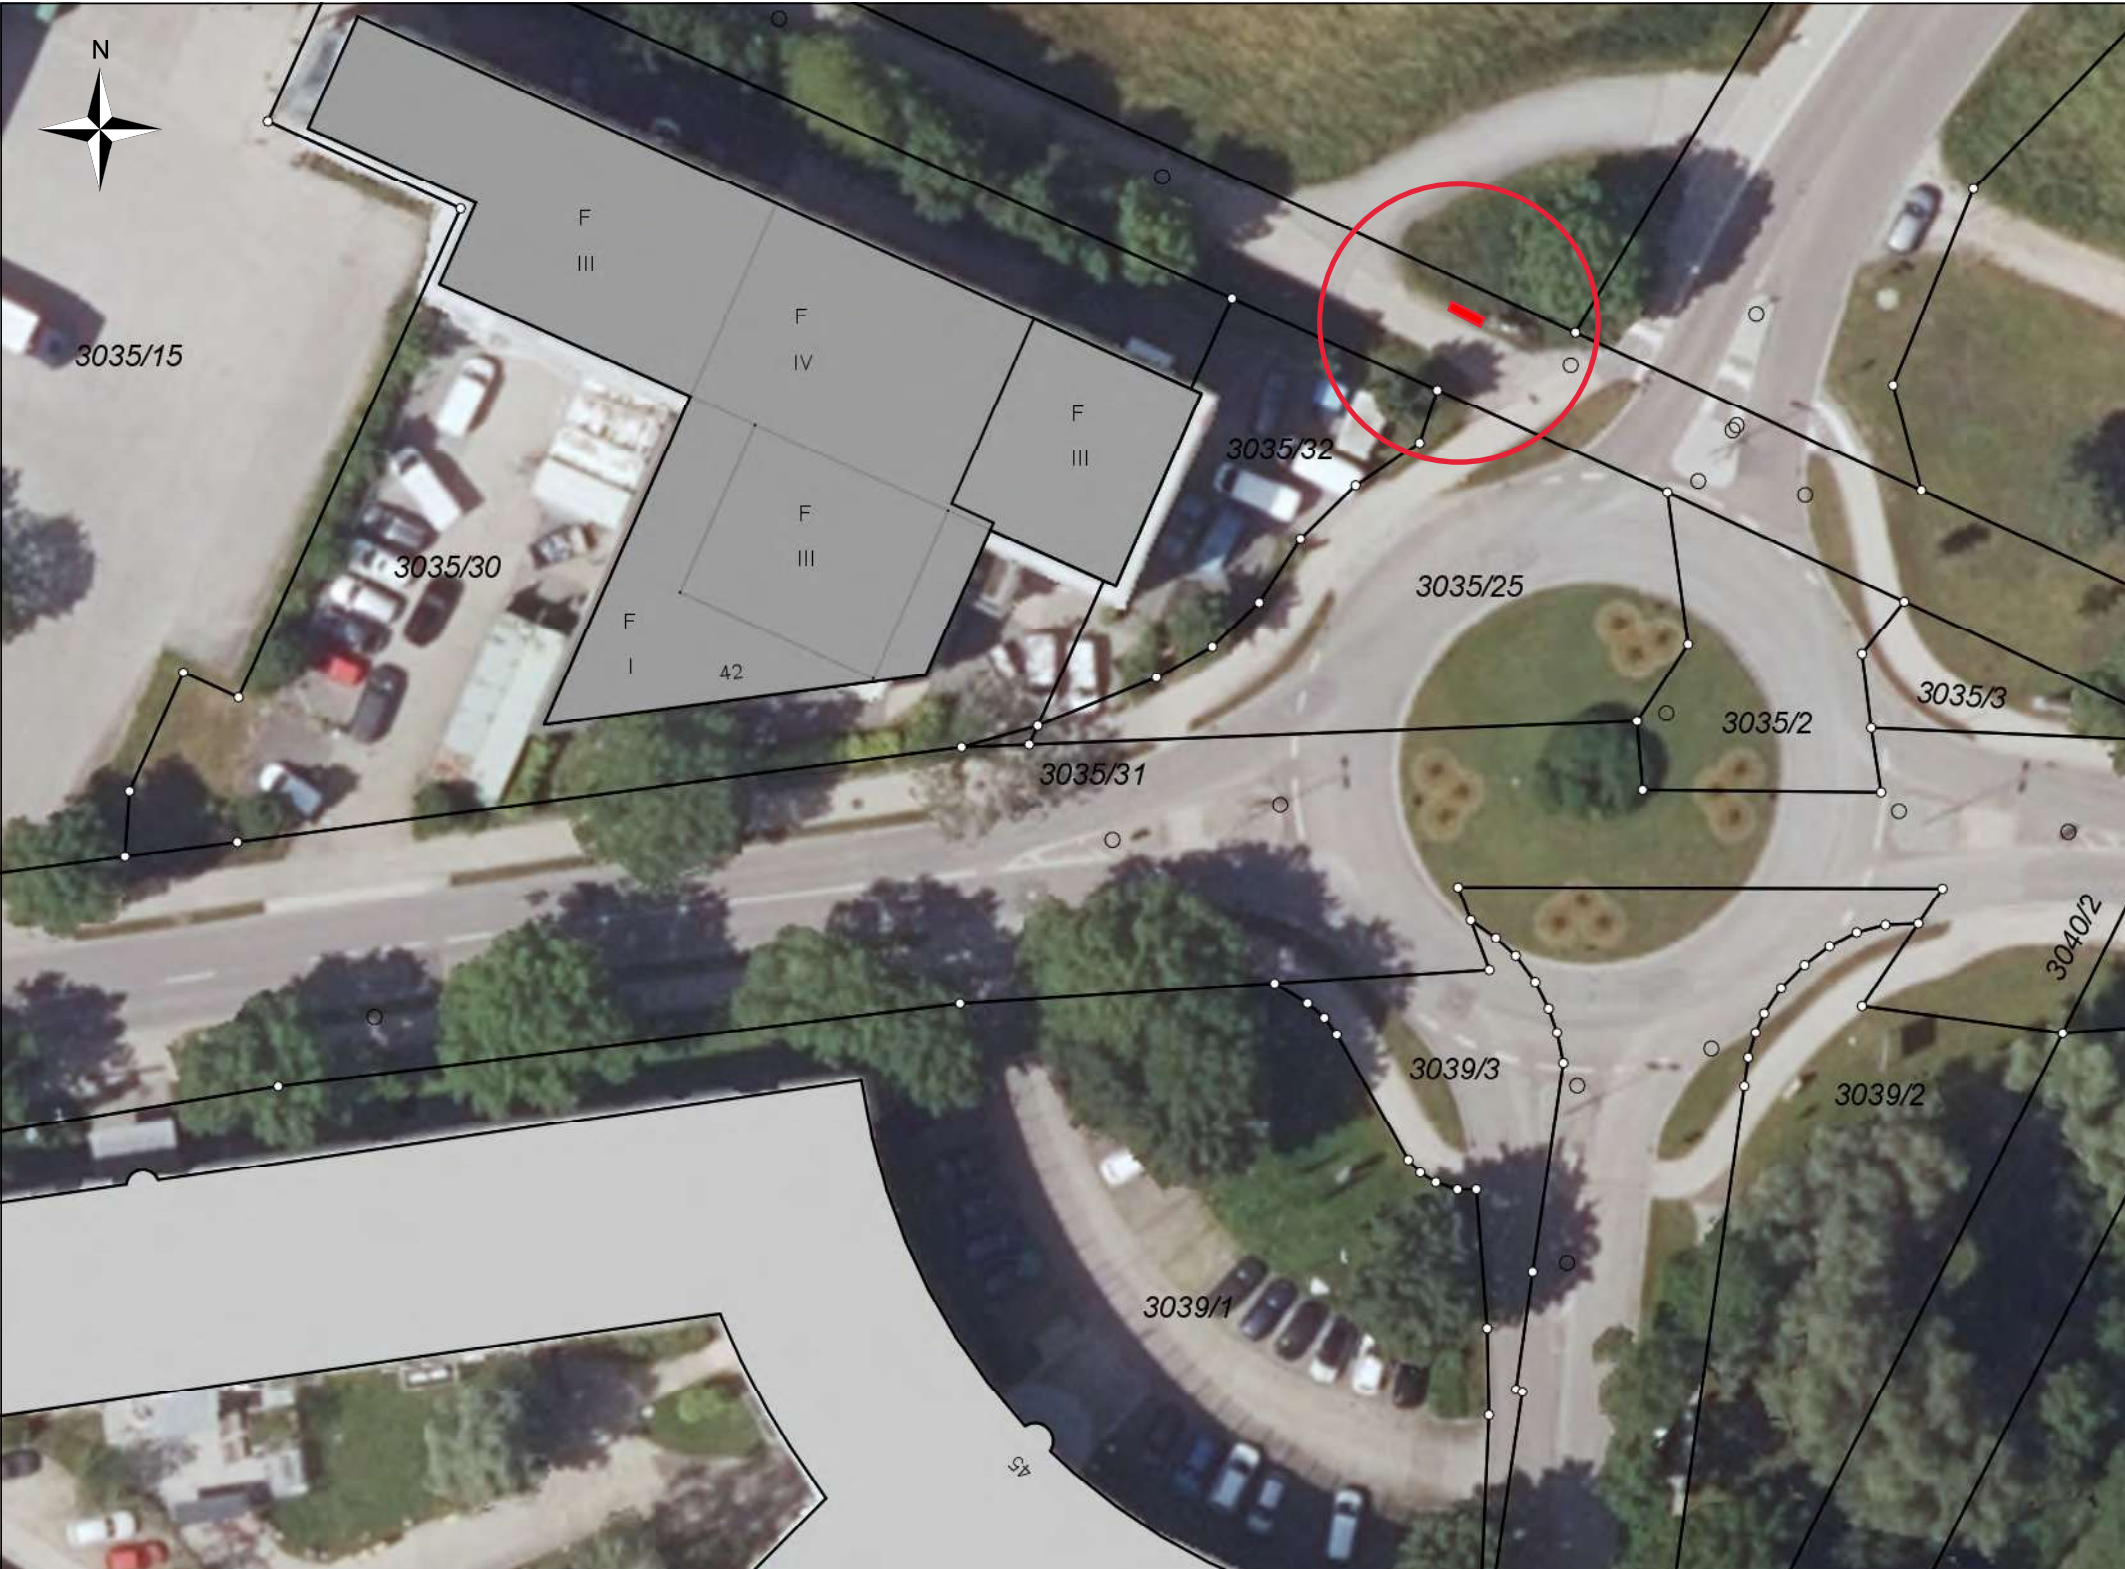

Blick nach Westen

Bestandsbegutachtung am 03.08.2026:


Eigentümer Grund: Gemeinde Hallbergmoos
Nachbar (Nord): FMG
Standort: Rasenfläche, fast eben
Schatten: partiell durch Bestandsbäume in der Nachbarschaft
Beurteilung: es kann eine Bank neben der Informationstafel nördlich vom Geh- und Radweg aufgestellt werden
erforderliche Maßnahmen: Bodenaushub, Egalisieren des Geländes, Setzen der Bank,
Herstellen einer Belagsfläche unter der Bank

Karte 6 - Standort Ludwigstr. West

 Gemeinde Hallbergmoos	
Maßstab: 1:500 Bearbeiter: Anke Raupach Datum: 03.08.2026	Auszug aus der Liegenschaftskarte
Nur für den internen Gebrauch	

Bestandsbegutachtung am 03.08.2026:

Eigentümer Grund: Gemeinde Hallbergmoos
Nachbarn: keine
Standort: Rasenfläche, fast eben
Schatten: kein Schatten
Beurteilung: es kann eine Bank im Rasenbereich aufgestellt werden, zusätzlich werden 3-4 Baumneupflanzungen auf der südlichen Vegetationsfläche empfohlen
erforderliche Maßnahmen: Bodenaushub, Egalisieren des Geländes, Setzen der Bank, Herstellen einer Belagsfläche unter der Bank, evtl. Baumneupflanzungen

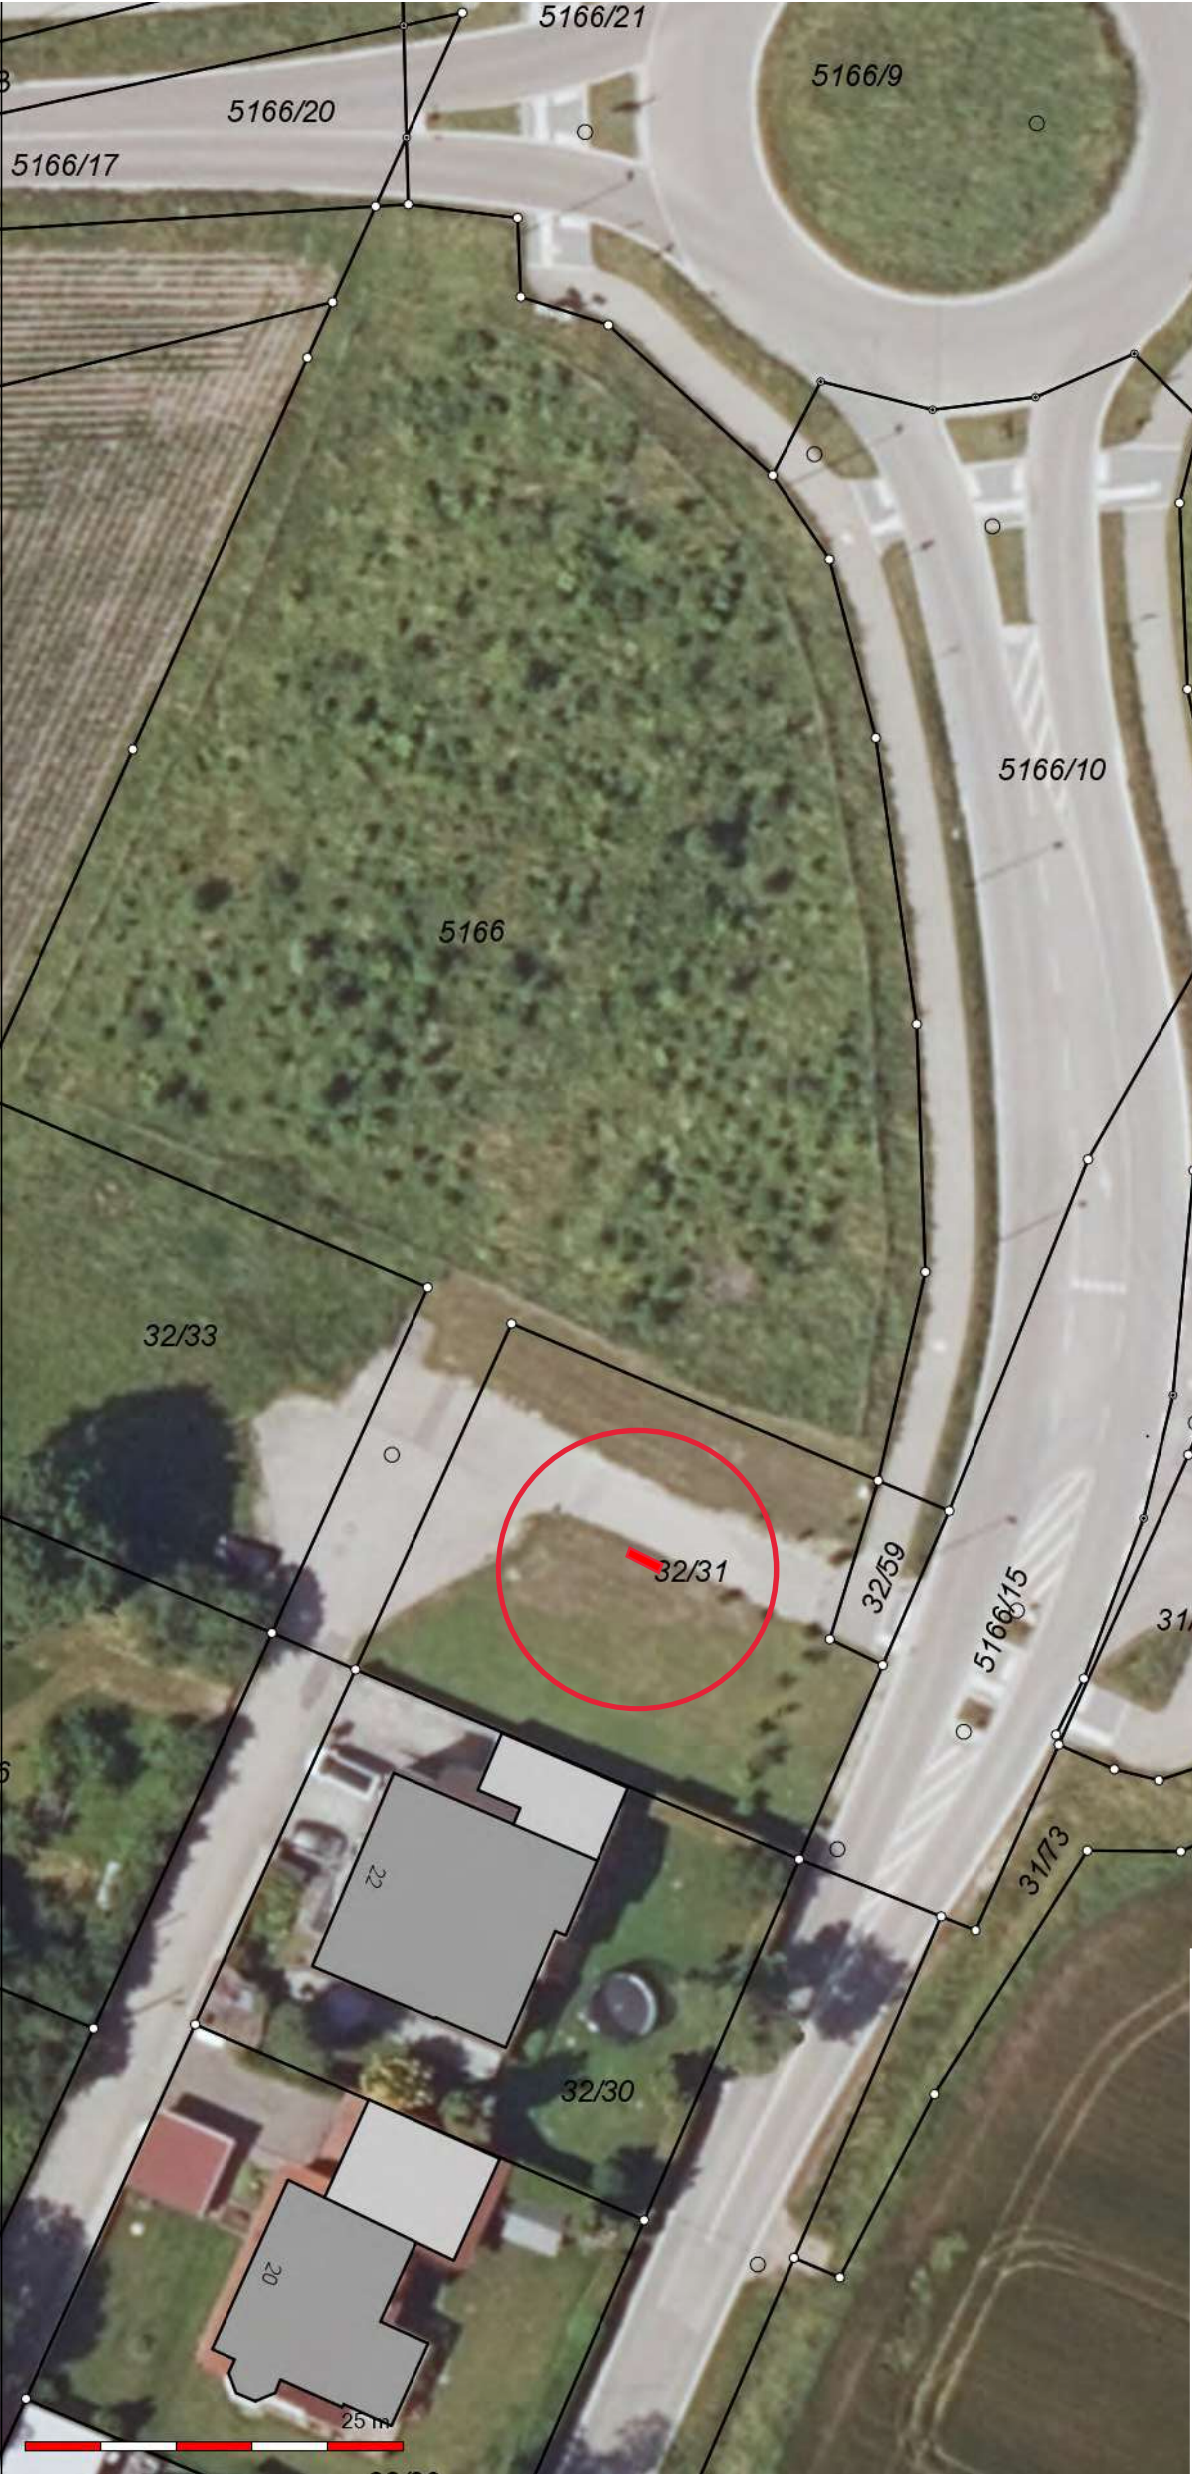


Blick nach Osten

Karte 7 - Standort Eichnerweg

 Gemeinde Hallbergmoos		
Maßstab: 1:500 Bearbeiter: COMMUNITY\anke.raupach Datum: 03.08.2026		Auszug aus der Liegenschaftskarte
Nur für den internen Gebrauch		

Bestandsbegutachtung am 03.08.2026:

Eigentümer Grund Gehweg: Gemeinde Hallbergmoos
Nachbar: Info empfohlen
Standort: Rasenfläche zwischen Straße und Zaun 'Birkenecker Weiher'
Schatten: partiell durch best. Bäume
Beurteilung: es kann eine Bank im Rasenbereich aufgestellt werden,
erforderliche Maßnahmen: Bodenaushub, Setzen der Bank, Herstellen einer Belagsfläche unter der Bank

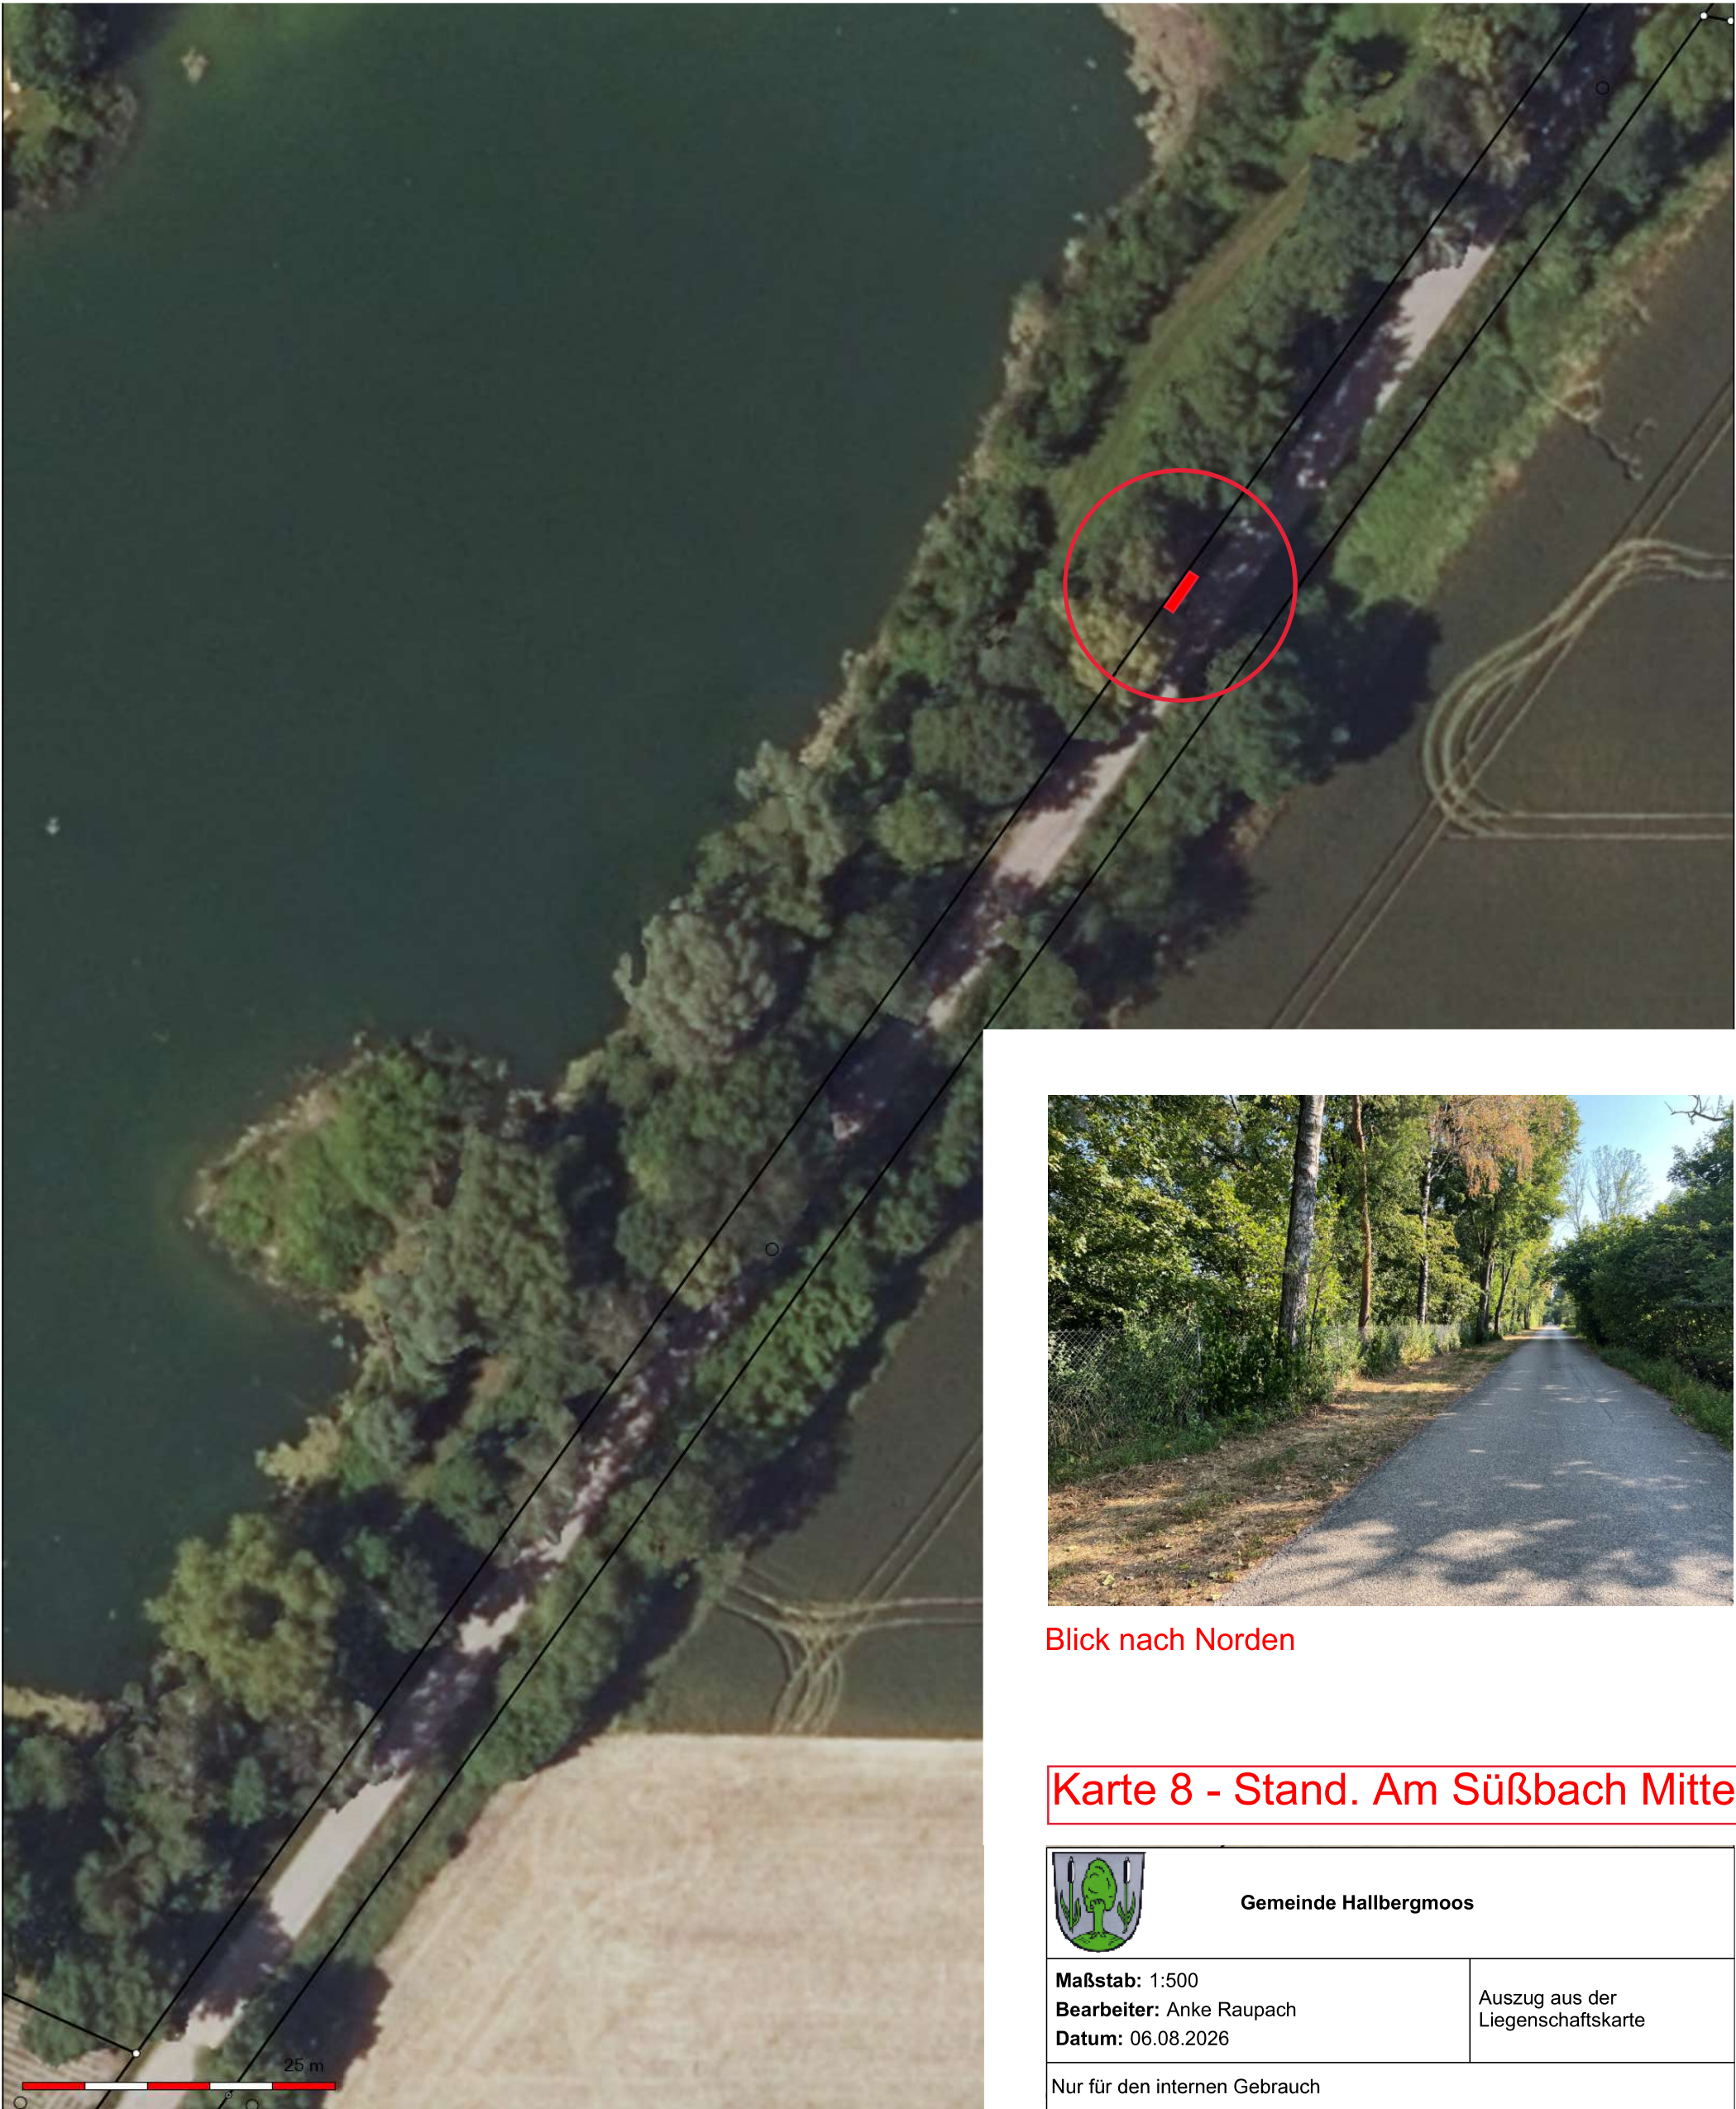

Blick nach Norden

Karte 8 - Stand. Am Süßbach Mitte

 Gemeinde Hallbergmoos		
Maßstab: 1:500 Bearbeiter: Anke Raupach Datum: 06.08.2026		Auszug aus der Liegenschaftskarte
Nur für den internen Gebrauch		

Bestandsbegutachtung am 03.08.2026:

Eigentümer Grund Gehweg: Gemeinde Hallbergmoos
Nachbar: Info empfohlen, da Bank unmittelbar an landwirtschaftliche Fläche stößt
Standort: - Rasenfläche/ Bankett westlich der Straße
 - es ist bereits ein Abfallbehälter vorhanden

Schatten: keiner

Beurteilung: es kann eine Bank im Rasenbereich aufgestellt werden,
erforderliche Maßnahmen: Bodenaushub, Setzen der Bank, Herstellen einer Belagsfläche unter der Bank,
 evtl. Versetzen des Abfallbehälters



Blick nach Norden

Karte 9 - Stand. Am Süßbach Süd

 Gemeinde Hallbergmoos		
Maßstab: 1:500 Bearbeiter: COMMUNITY\anke.raupach Datum: 03.08.2026		Auszug aus der Liegenschaftskarte
Nur für den internen Gebrauch		