


Umgriff B-Plan Nr. 95
"Ludwigstraße" ca. 1,92 ha

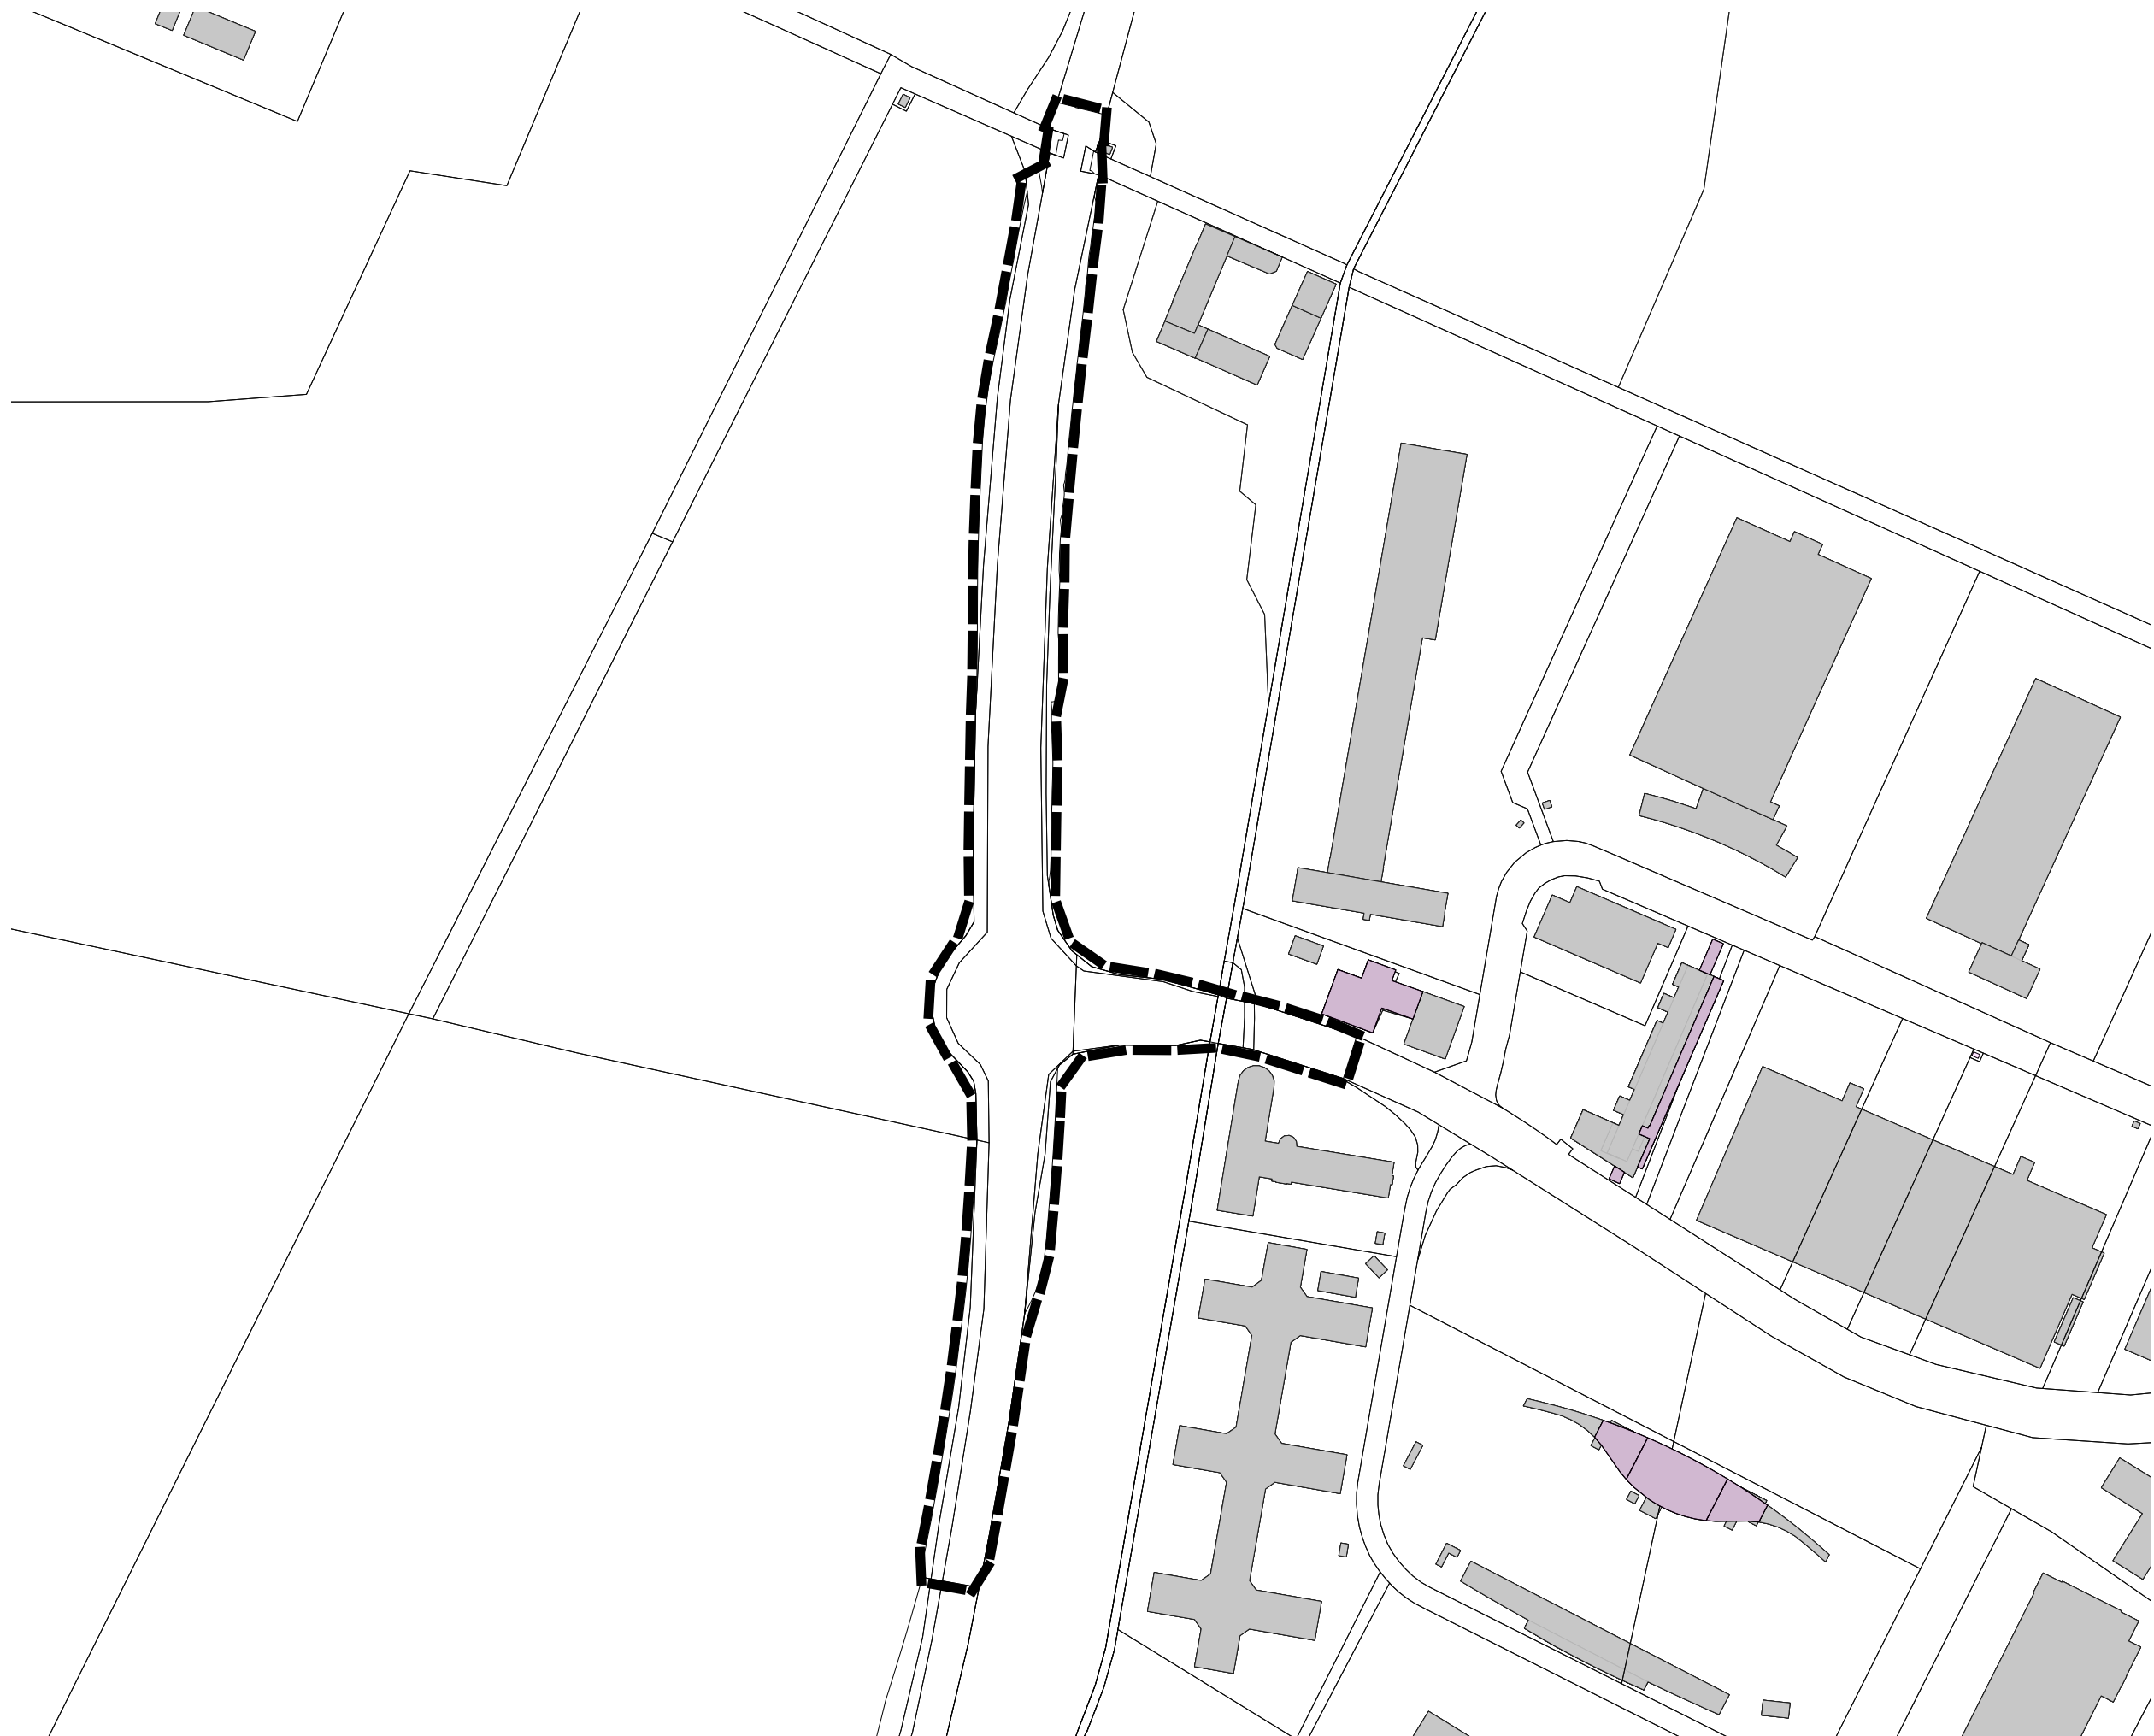

03 Arch. GmbH
Bebauungsplan Nr. 95
Gemeinde Hallbergmoos
Umgriff Aufstellungsbeschluss

M 1:2500
D 31.08.2026

