

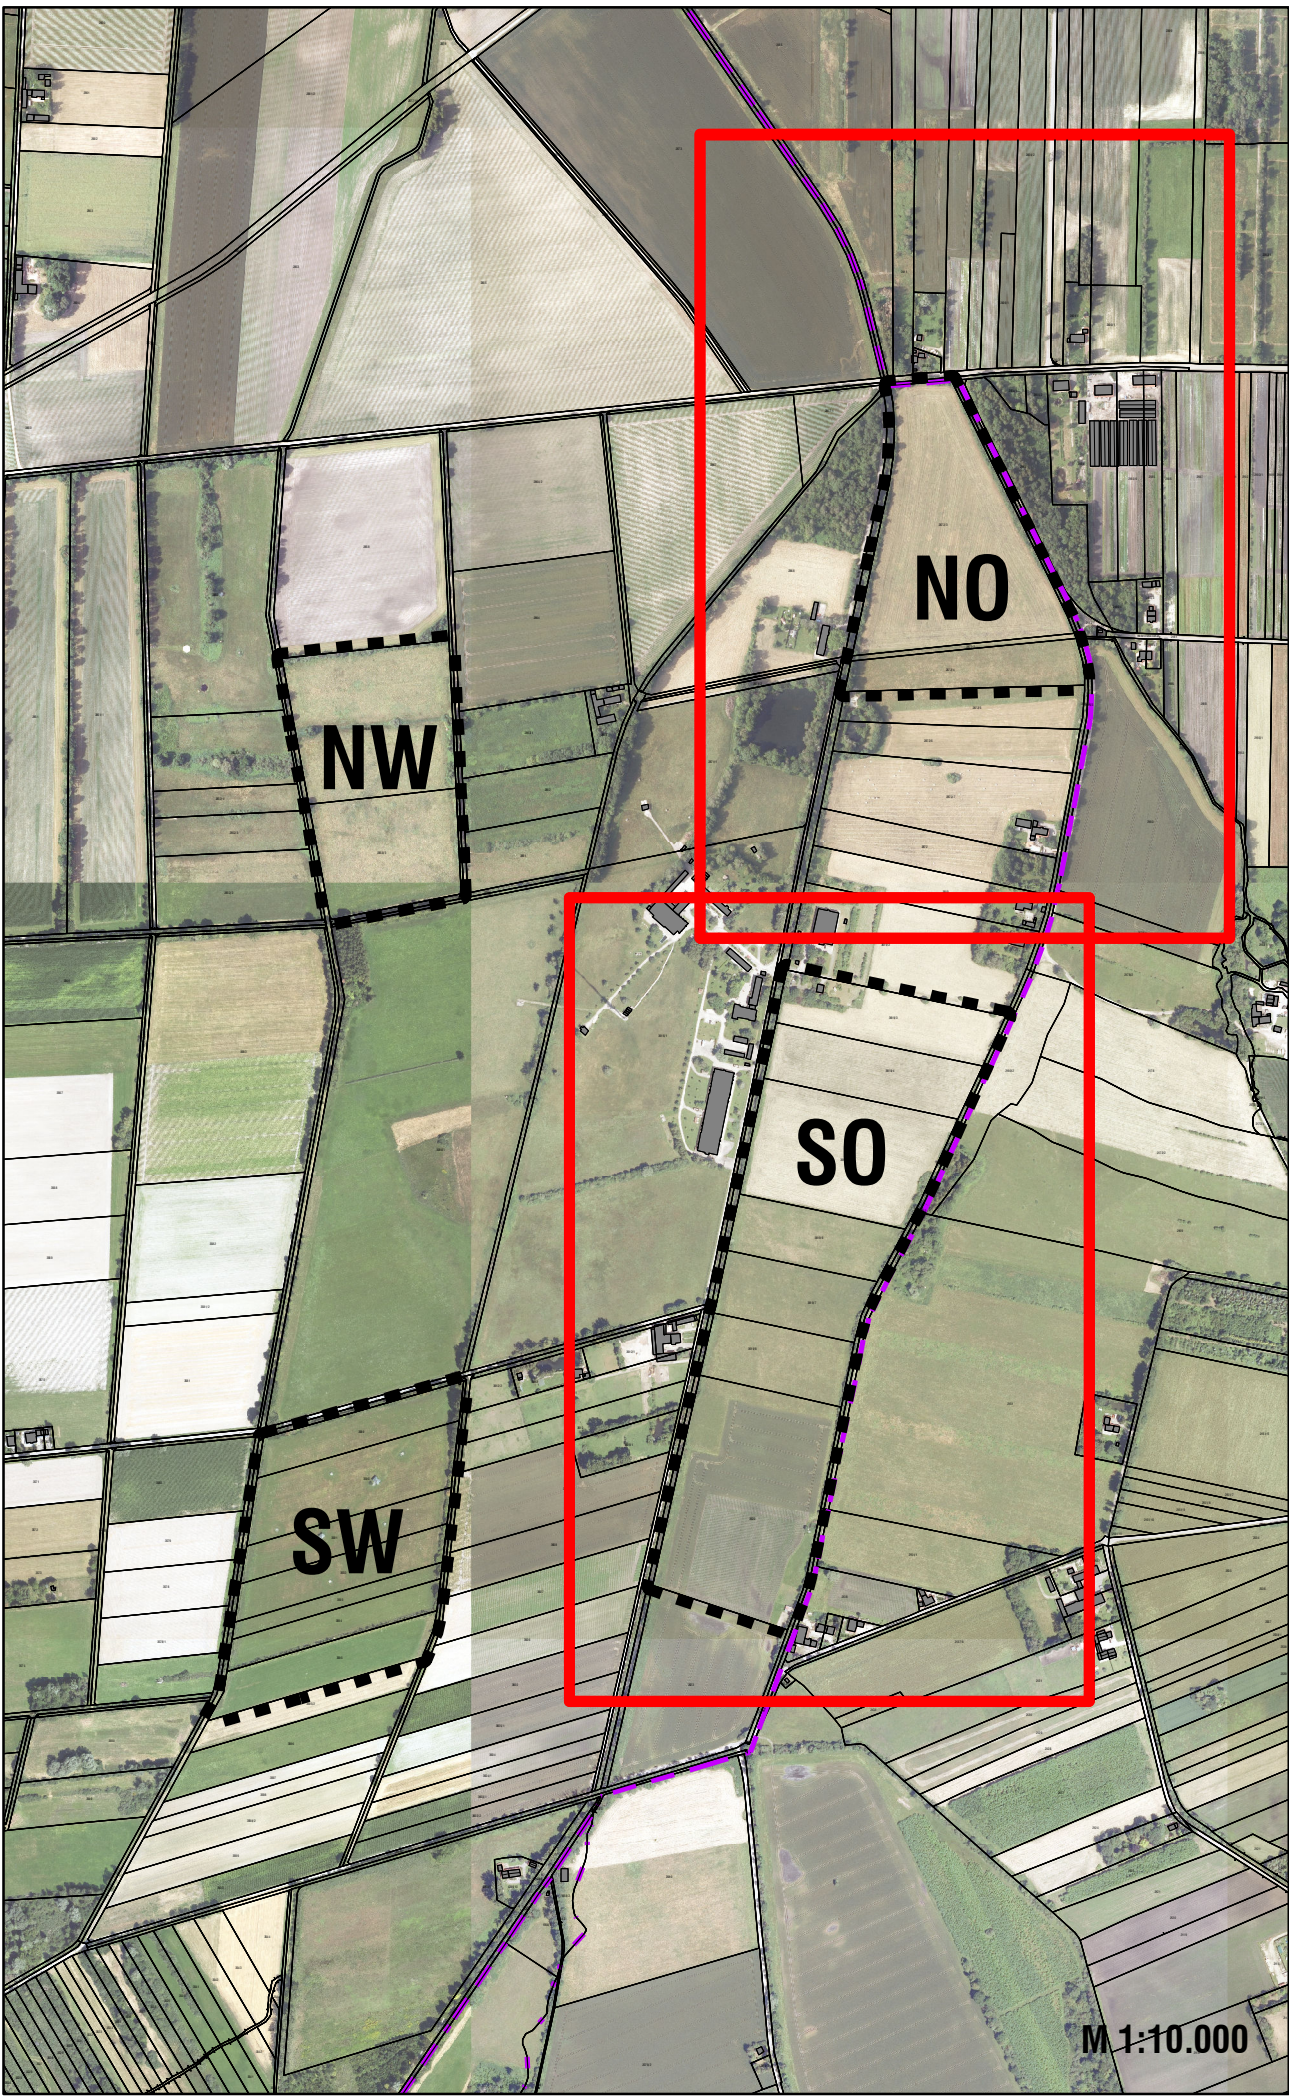


VORHABENBEZOGENER BEBAUUNGSPLAN NR. 171 "SONDERGEBIET FREIFLÄCHEN-PHOTOVOLTAIKANLAGEN AUF VIER TEILFLÄCHEN BEI DER BR-SENDERANLAGE" MIT INTEGRIERTEM GRÜNORDNUNGSPLAN

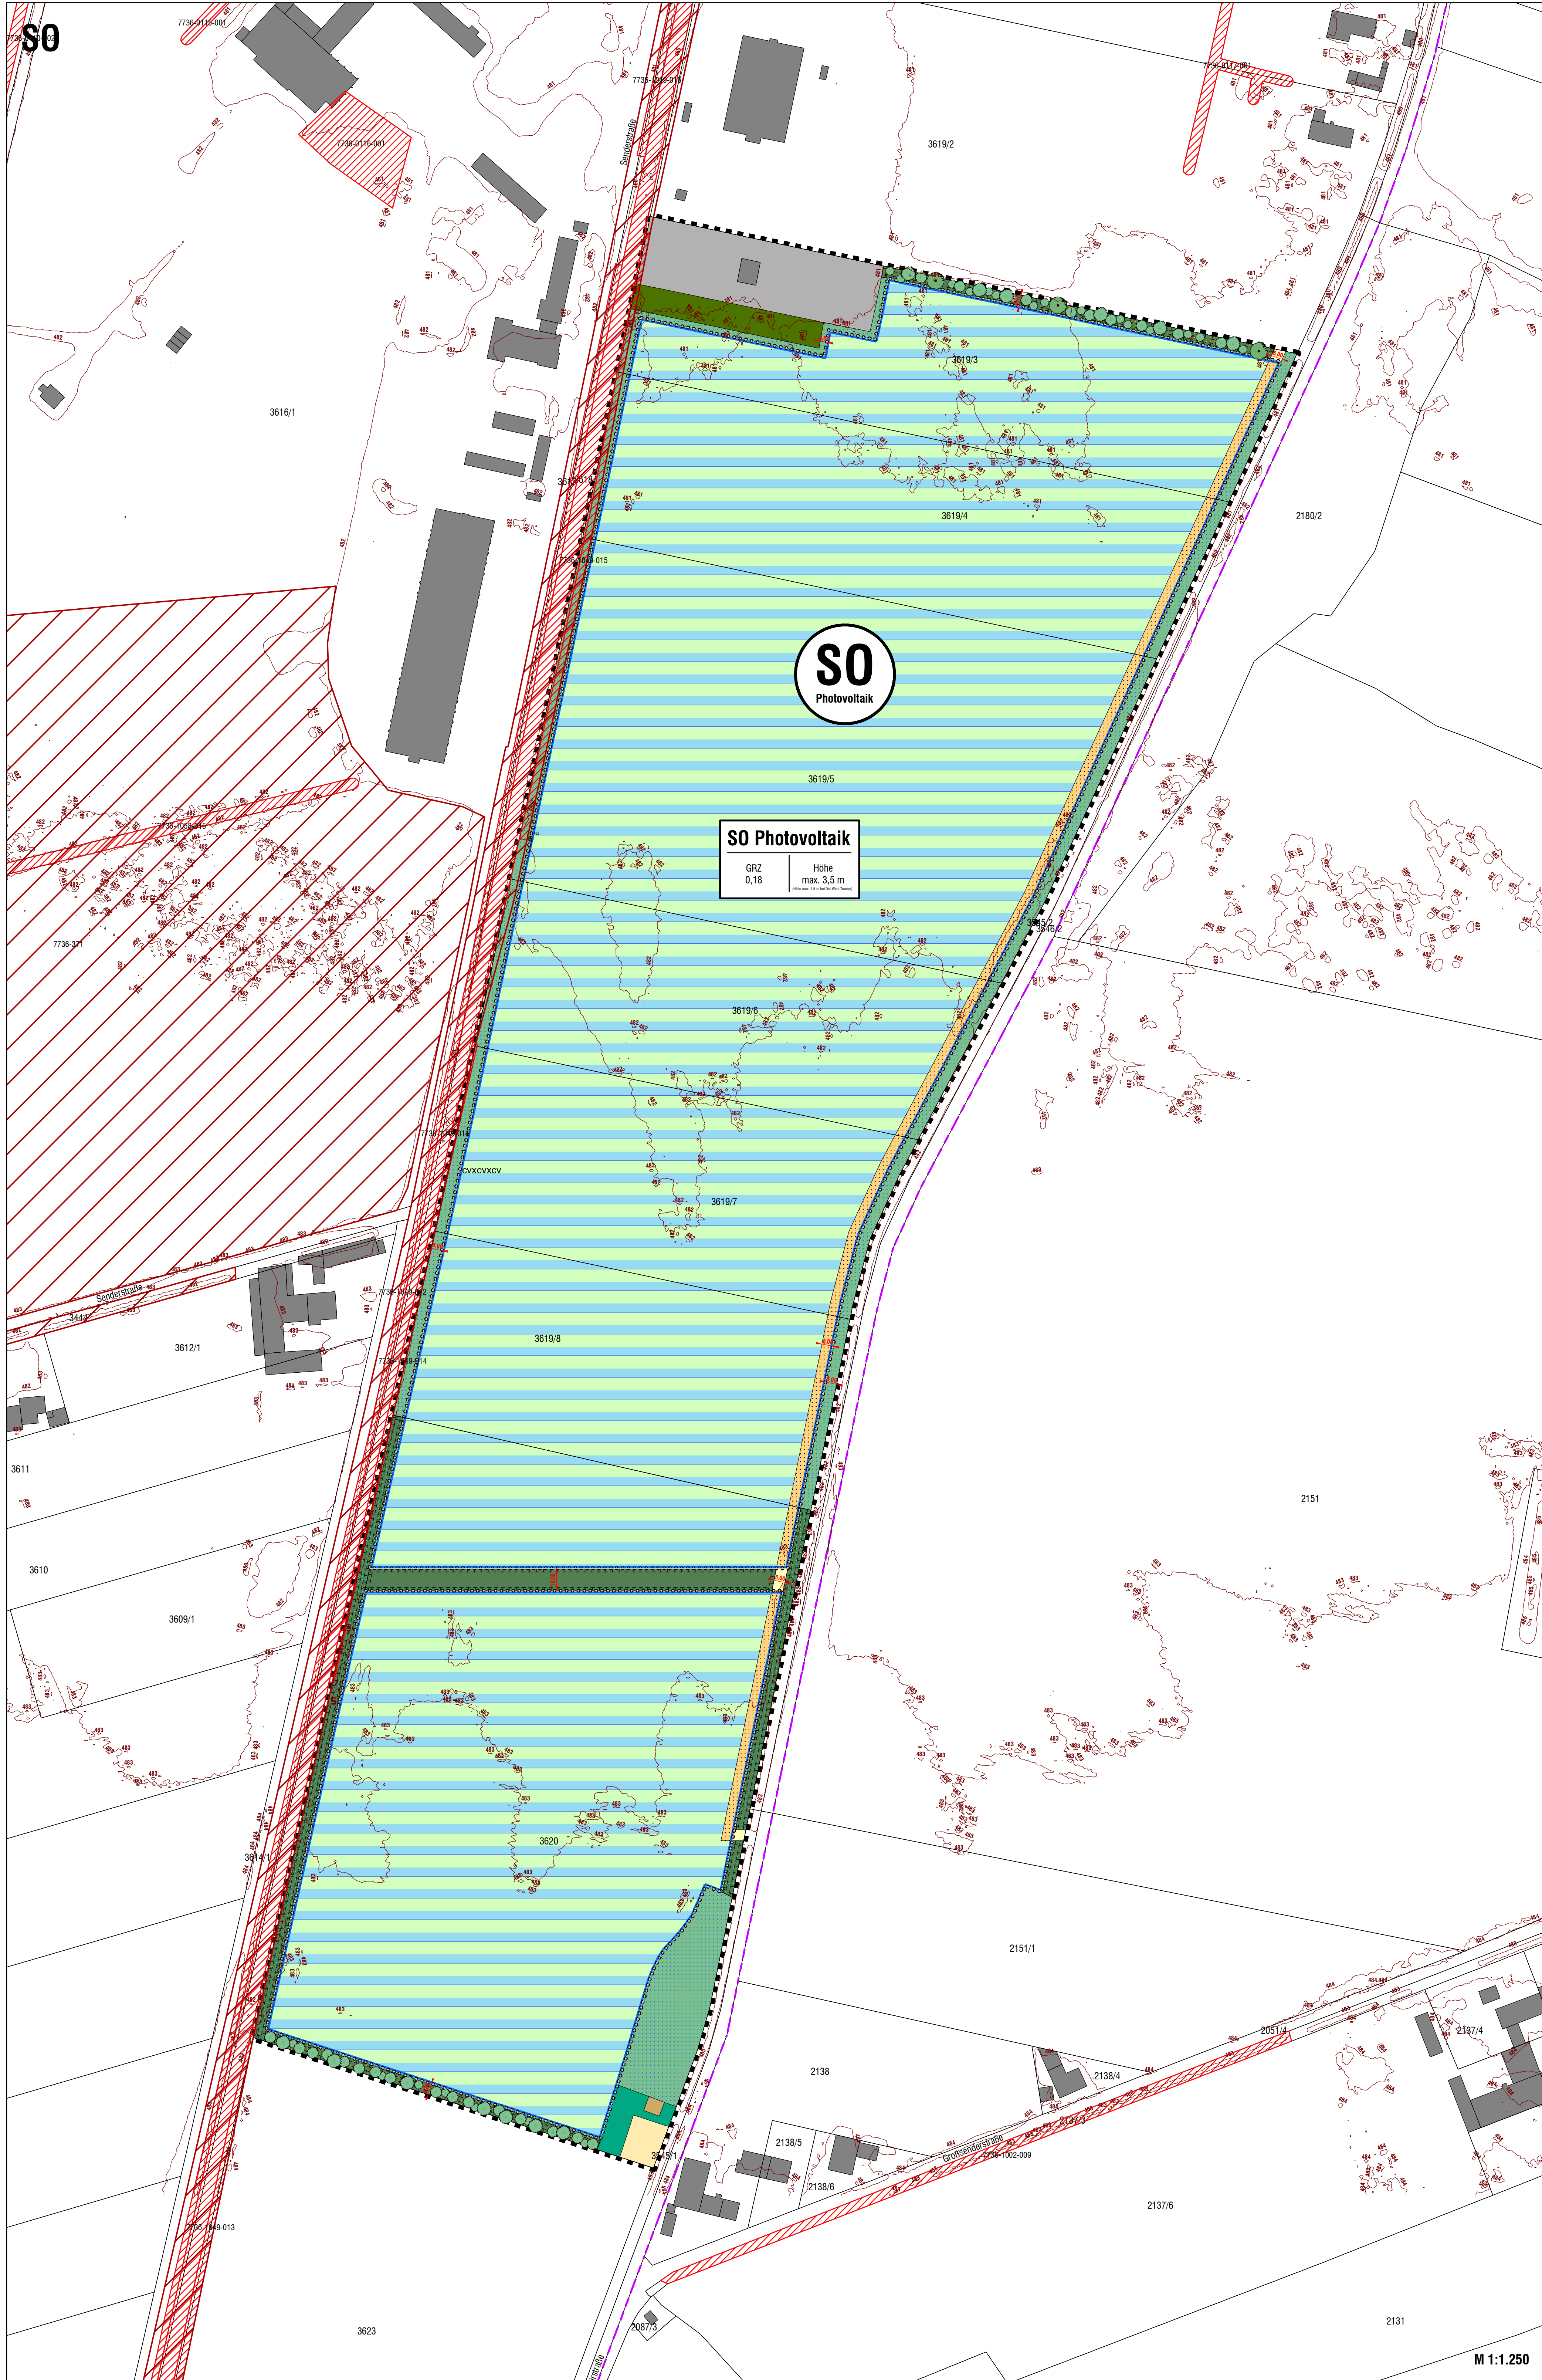

ÜBERSICHTSPLAN
AUSZUG AUS DEM FLÄCHENNUTZUNGSPLAN
25. ÄNDERUNG

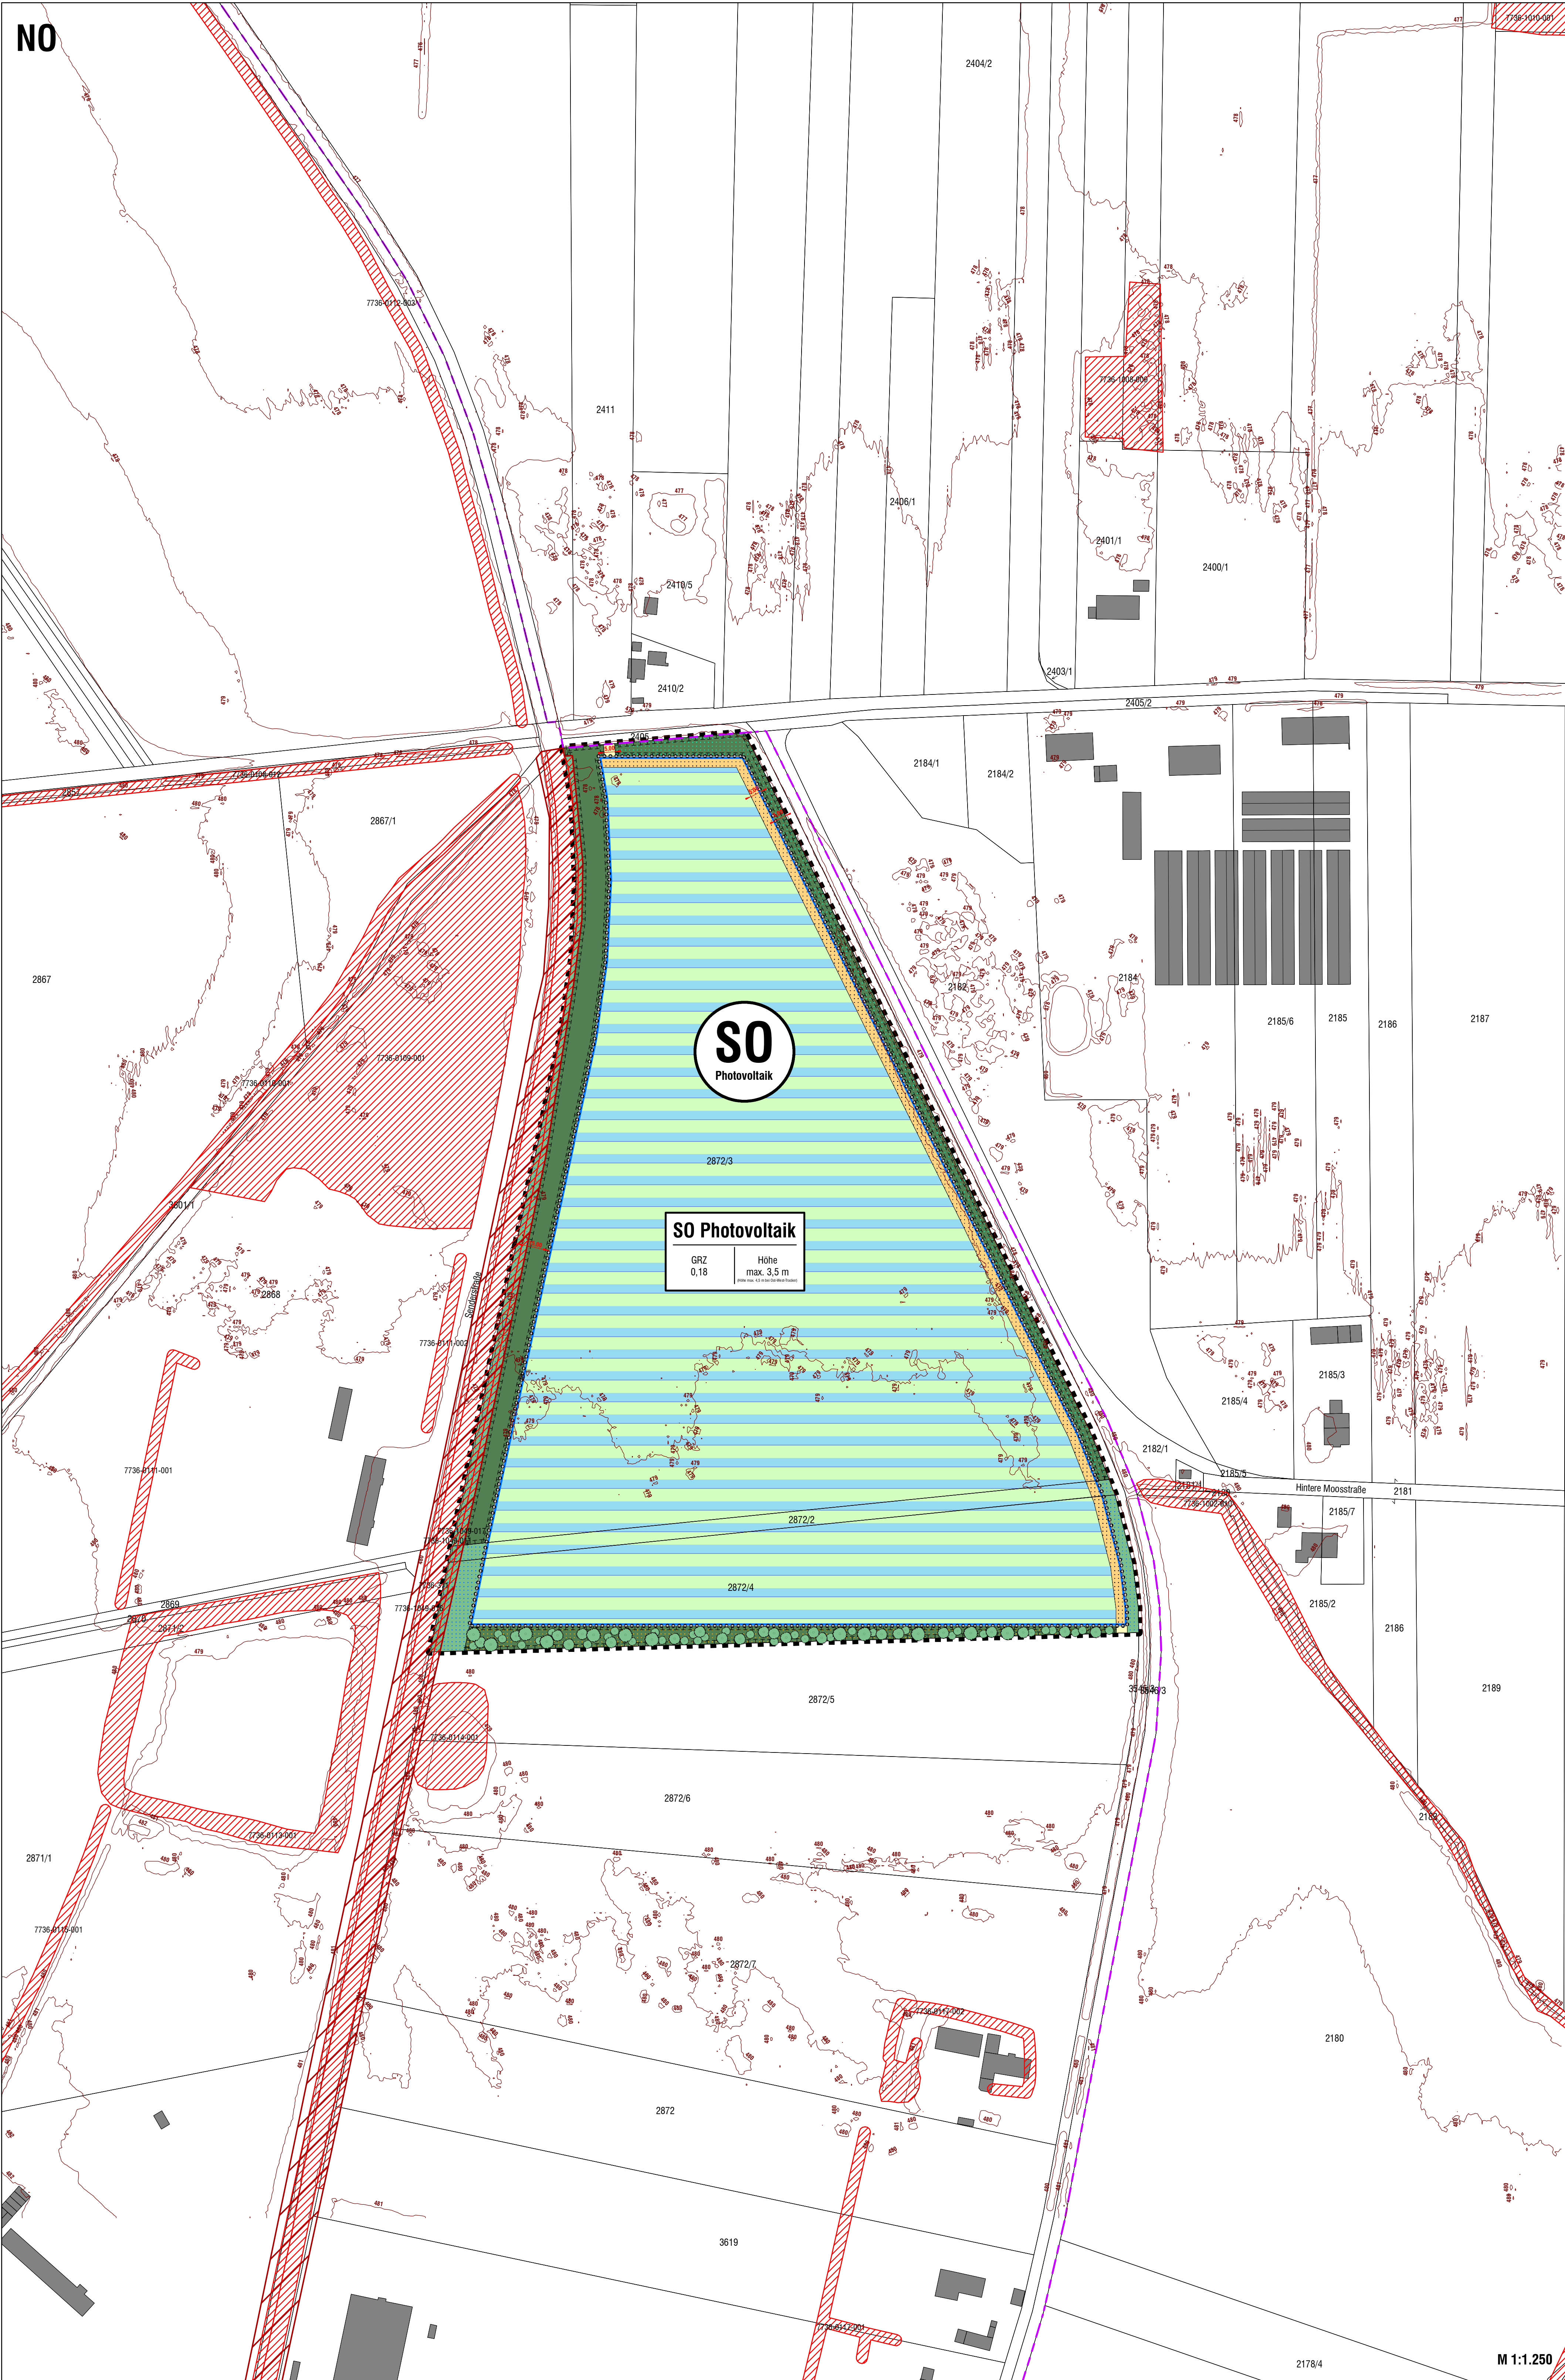

VERFAHRENSVERMERKE

- Die Gemeinde leinang hat in der Sitzung vom gemäß § 2 Abs. 1 BauGB die Aufstellung des vorbereitenden Bebauungsplans Nr. 171 „Sondergebiet Freiflächen-Photovoltaikanlagen auf vier Teilflächen bei der BR-Senderanlage“ mit integriertem Grünordnungsplan beschlossen. Der Aufstellungsbeschluss wurde am in der Zeit vom bis veröffentlicht.
- Die frühzeitige Öffentlichkeitsbeteiligung gemäß § 3 Abs. 1 BauGB mit öffentlicher Darlegung und Anhörung für den Vorentwurf des vorbereitenden Bebauungsplans Nr. 171 „Sondergebiet Freiflächen-Photovoltaikanlagen auf vier Teilflächen bei der BR-Senderanlage“ mit integriertem Grünordnungsplan in der Fassung vom hat in der Zeit vom bis stattgefunden.
- Die frühzeitige Beteiligung der Behörden und sonstigen Träger öffentlicher Belange gemäß § 4 Abs. 1 BauGB für den Vorentwurf des vorbereitenden Bebauungsplans Nr. 171 „Sondergebiet Freiflächen-Photovoltaikanlagen auf vier Teilflächen bei der BR-Senderanlage“ mit integriertem Grünordnungsplan in der Fassung vom wurde mit der Begründung gemäß § 3 Abs. 2 BauGB in der Zeit vom bis beauftragt.
- Der Entwurf des vorbereitenden Bebauungsplans Nr. 171 „Sondergebiet Freiflächen-Photovoltaikanlagen auf vier Teilflächen bei der BR-Senderanlage“ mit integriertem Grünordnungsplan in der Fassung vom wurde mit der Begründung gemäß § 3 Abs. 2 BauGB in der Zeit vom bis beauftragt.
- Die Gemeinde leinang hat mit Beschluss des Gemeinderats vom den vorbereitenden Bebauungsplan Nr. 171 „Sondergebiet Freiflächen-Photovoltaikanlagen auf vier Teilflächen bei der BR-Senderanlage“ mit integriertem Grünordnungsplan gemäß § 10 Abs. 1 BauGB in der Fassung vom als Satzung beschlossen.

Die Verfahrensmerkmale gelten für beide Planblätter (Blatt 1 und Blatt 2) des vorbereitenden Bebauungsplans.

VORHABENBEZOGENER BEBAUUNGSPLAN
NR. 171 "SONDERGEBIET FREIFLÄCHEN-
PHOTOVOLTAIKANLAGEN AUF VIER
TEILFLÄCHEN BEI DER BR-SENDERANLAGE"
MIT INTEGRIERTEM GRÜNORDNUNGSPLAN

VORENTWURF

PLANBLATT 1 VON 2

GEMEINDE: ISMANING
KREIS: MÜNCHEN
REG.-BEZIRK: OBERBAYERN

PLANVERFASSTER:



Längst & Schirfer
Dipl.-Ing. Landschaftsarchitekt und Stadtplaner

Stadterweiterung - Freiraumplanung - Landschafts- und Umweltschutz - Erneuerbare Energien
Am Kalkberg 21 84036 Kirmsees
Telefon: +49 (0) 89 32051 | info@ls-landschaft.de | www.ls-landschaft.de