


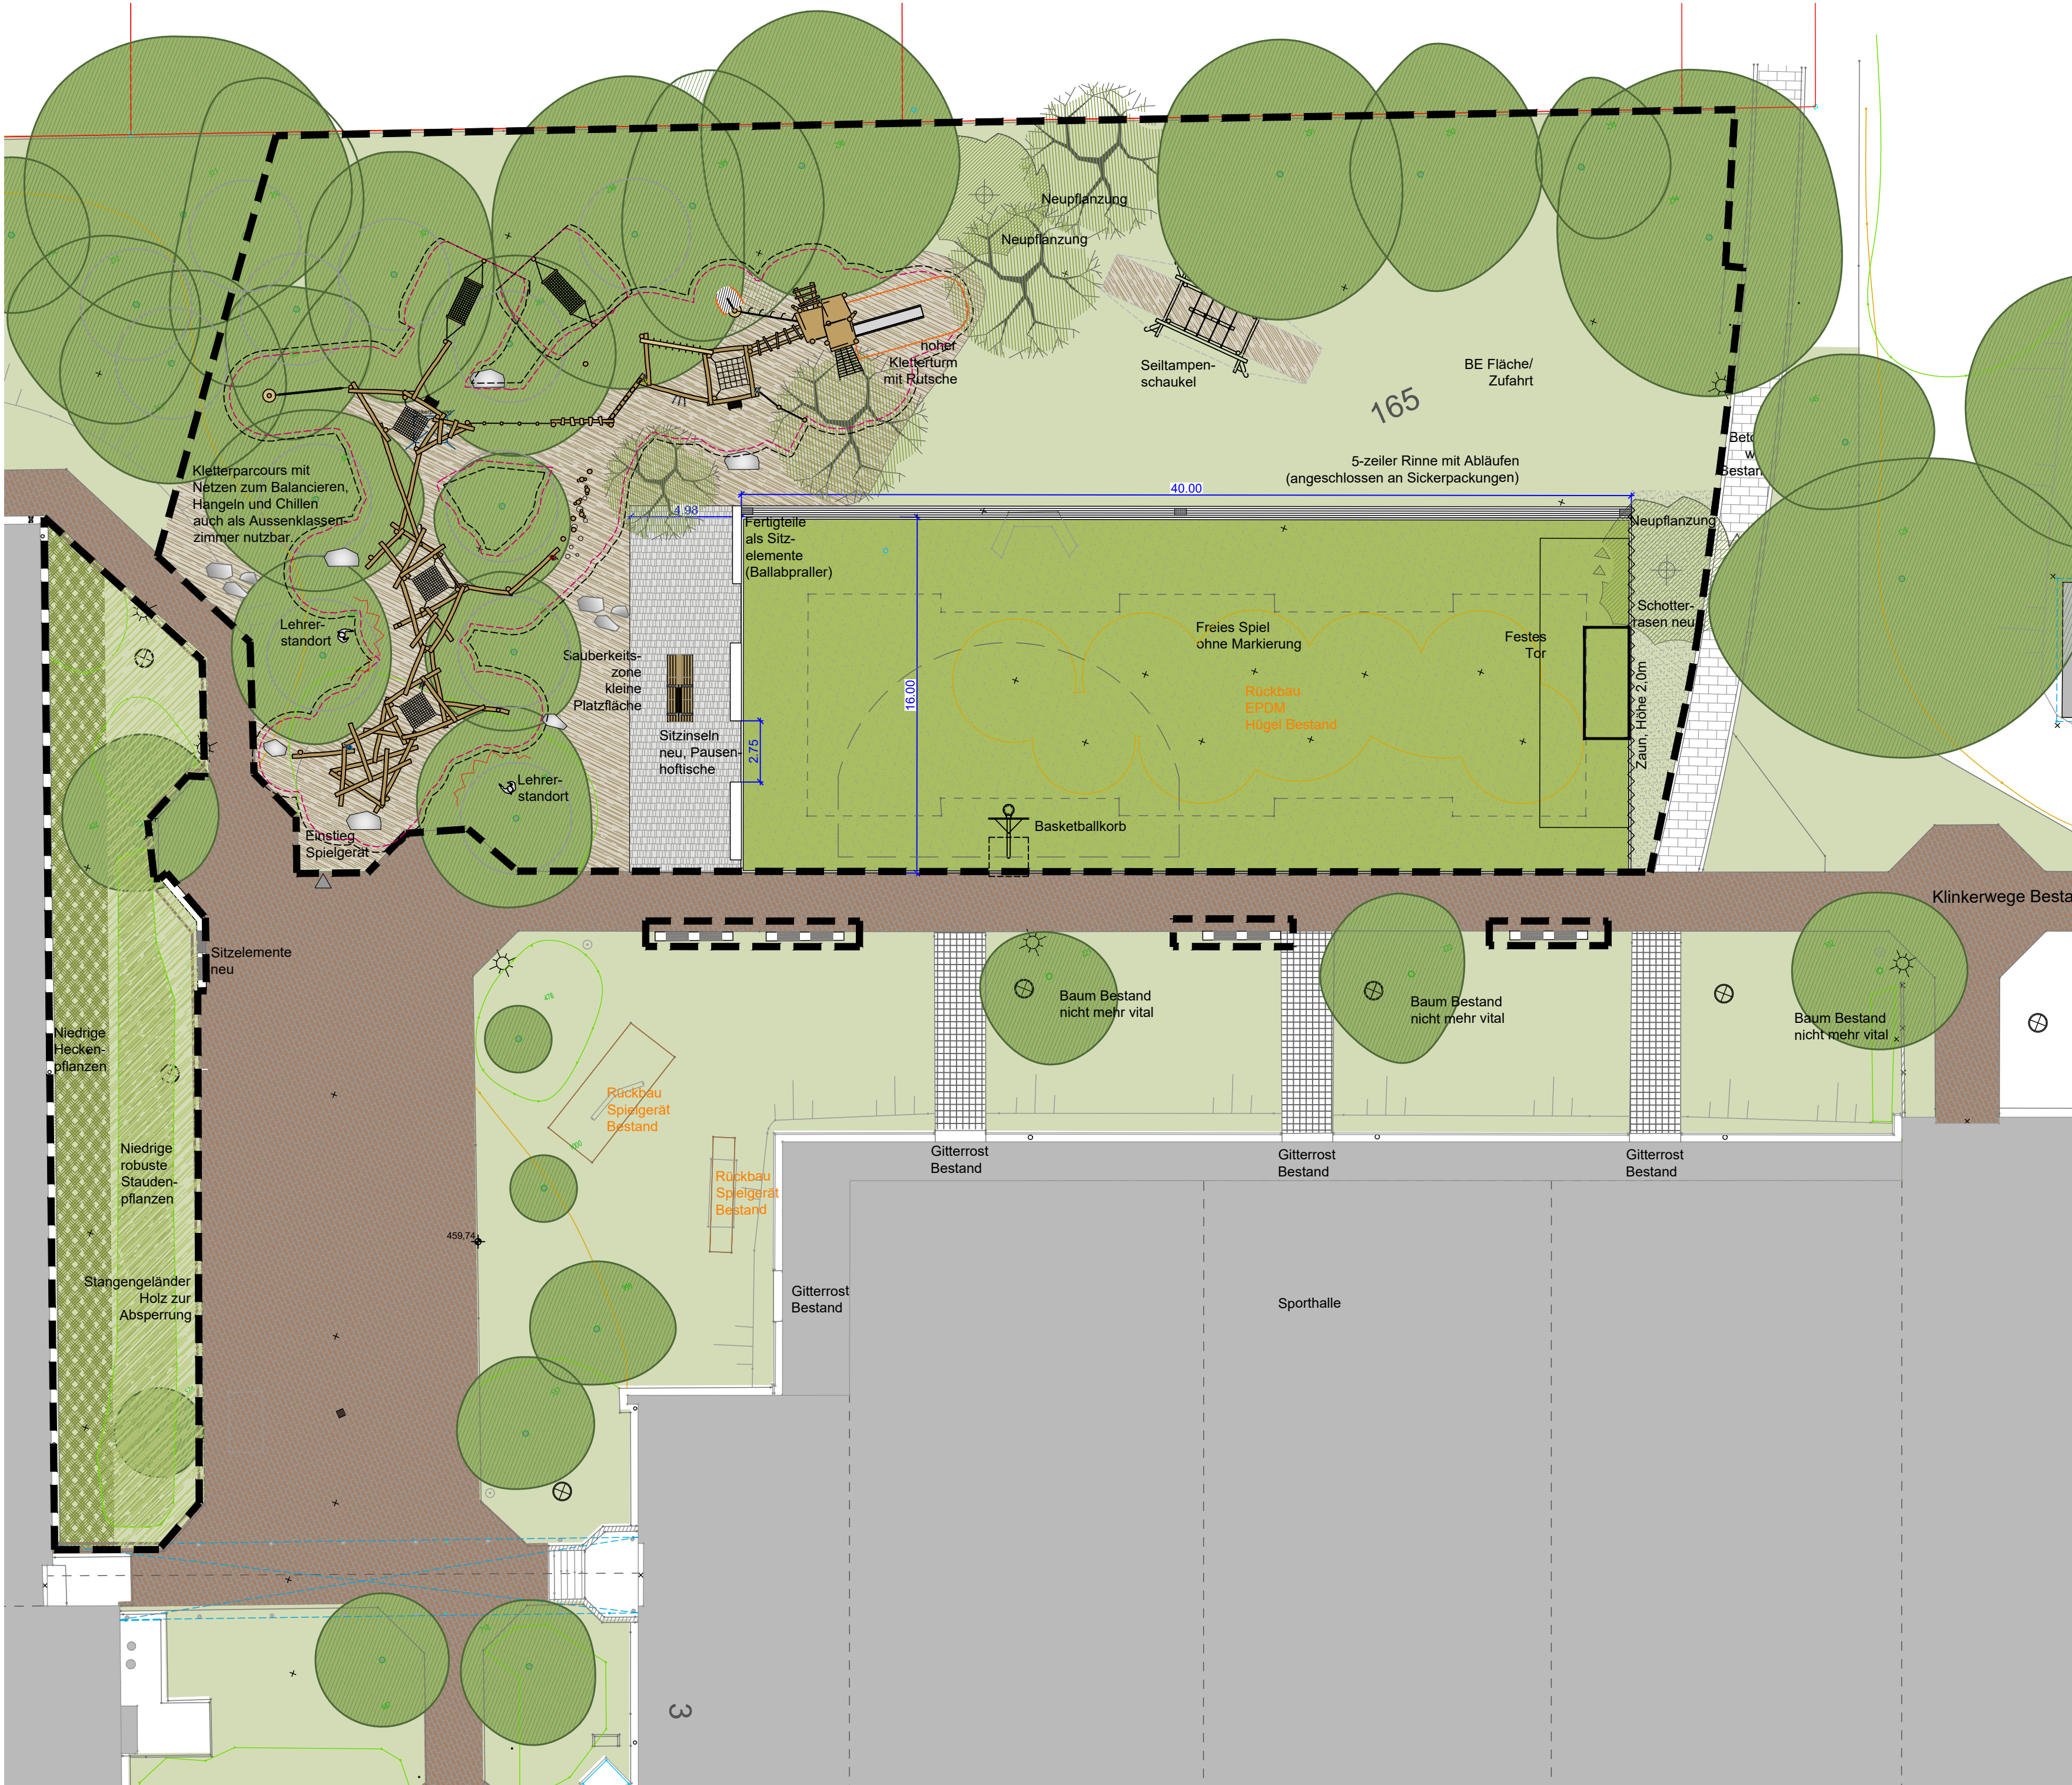

Änderungen zur Basisvariante

- + Pflanzfläche(inkl. Holzabspernung)
- + Betonfertigteile Wege
- + mehr Findlinge
- + zweite Hängematte
- + 3 Neupflanzungen
- + Kronenpflege

BASIS + PAKET 2

Bruttokosten
Baukosten
670.209 € + 13.322 € = 683.531 €
Gesamtkosten ca. 847.500 €

(137.500 € über Budget)

Bauvorhaben
Sanierung Spielflächen
Grundschule
Hallbergmoos

Ort
Freiherr von Hallberg Platz, 85399 Hallbergmoos
Flurstück Nr. 165

Bauherr
Gemeinde Hallbergmoos
Rathausplatz 1
85399 Hallbergmoos

BASISVARIANTE
+ PAKET 2

Gez.	Projekt-Nr.
DB	405
Plandatum	Plan-Nr.
06.08.2026	405-02-L01
Index	Indexdatum
02	29.04.2026
M.	Planart
1:200	Lageplan Reduktion Freianlagen
Blattgröße	Leistungsphase
DIN A1	Vorentwurf

Planverfasser
grünfabrik Landschaftsarchitekten ByAK
Bücking Reingruber PartGmbH

Römerstraße 13
85414 Kirchdorf a.d. Amper
Telefon: 08166 99 81 900
E-Mail: info@gruenfabrik.com