




3D-Online
Viewer

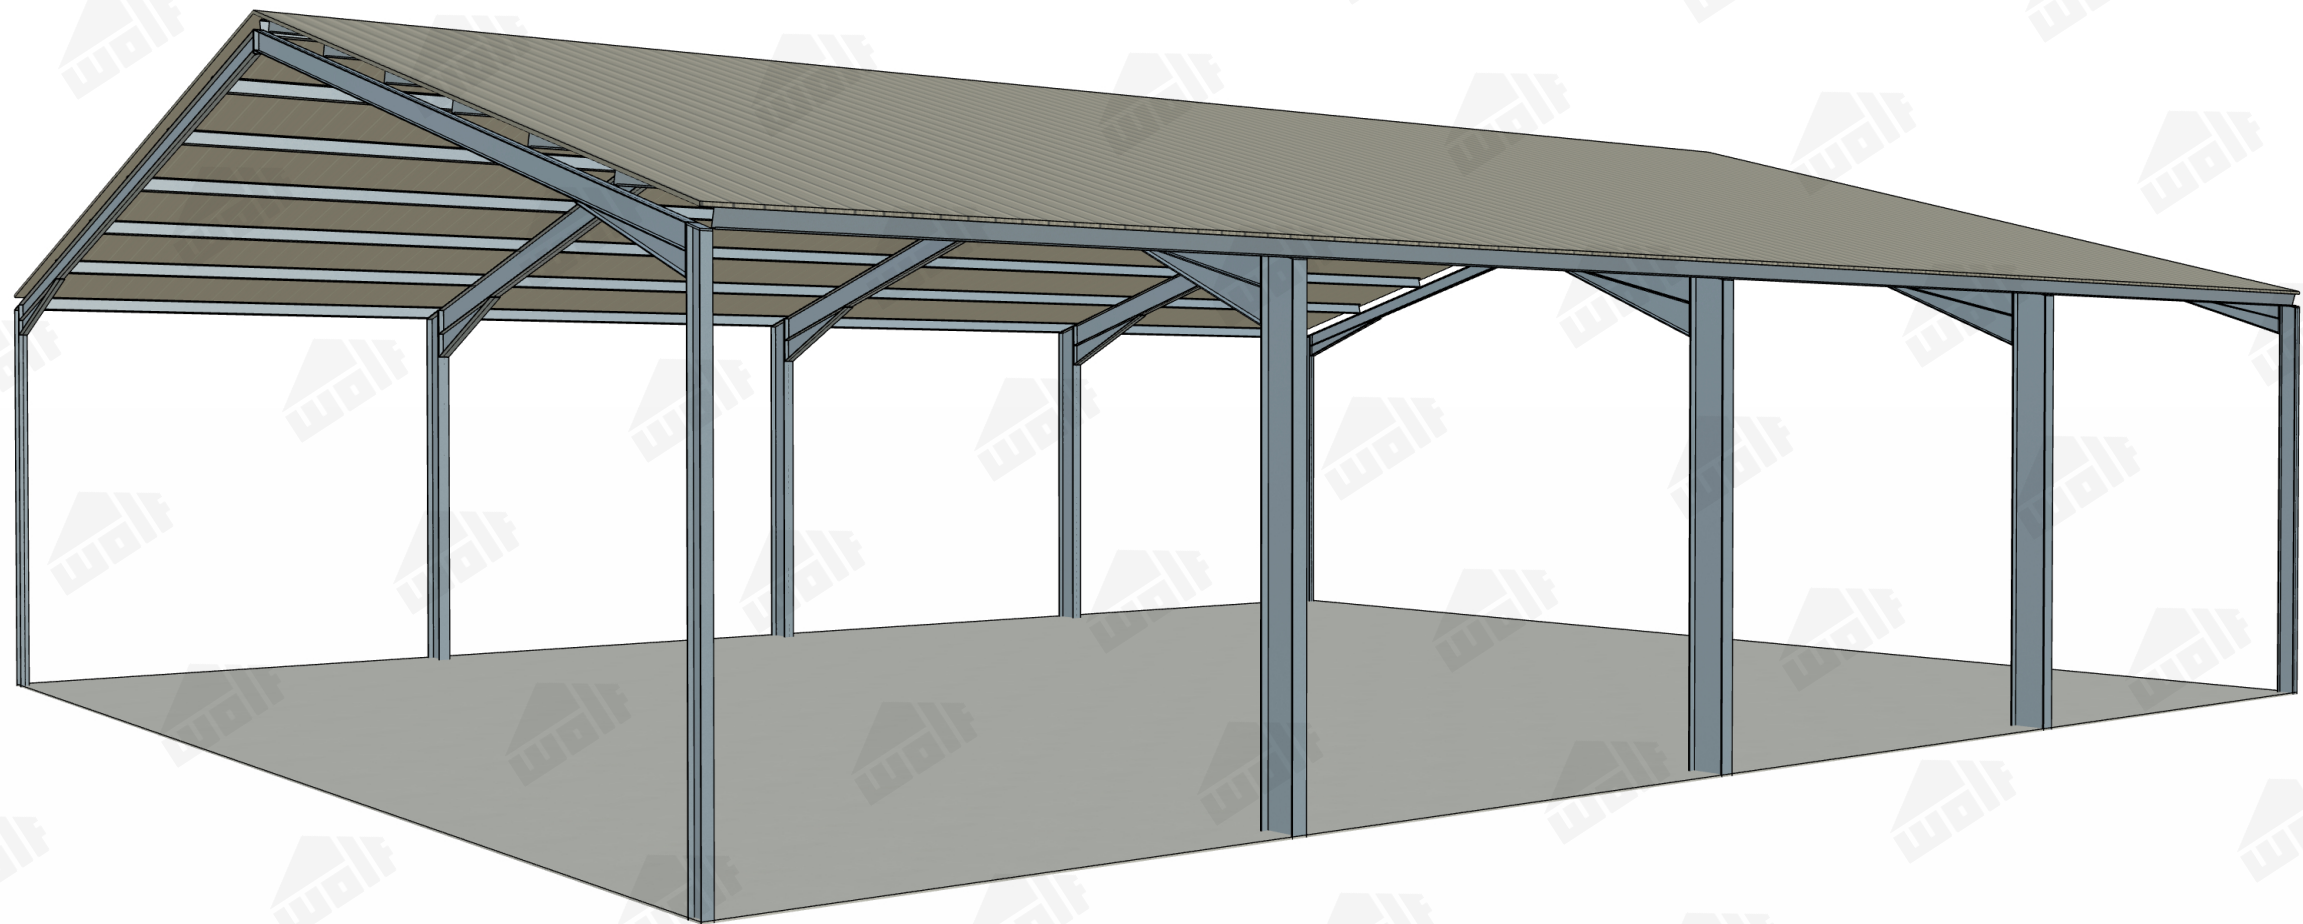

Vorentwurf
- unmaßstäblich -

Projekt **Überdachung Padel-Anlage**
in 85399 Hallbergmoos

Nr. **55:55-131-1-260125-01**


Datum 12.06.2026, 14:14

Bauherr Gebhard Immobilien
Grünecker Straße 4
85399 Hallbergmoos





3D-Online
Viewer

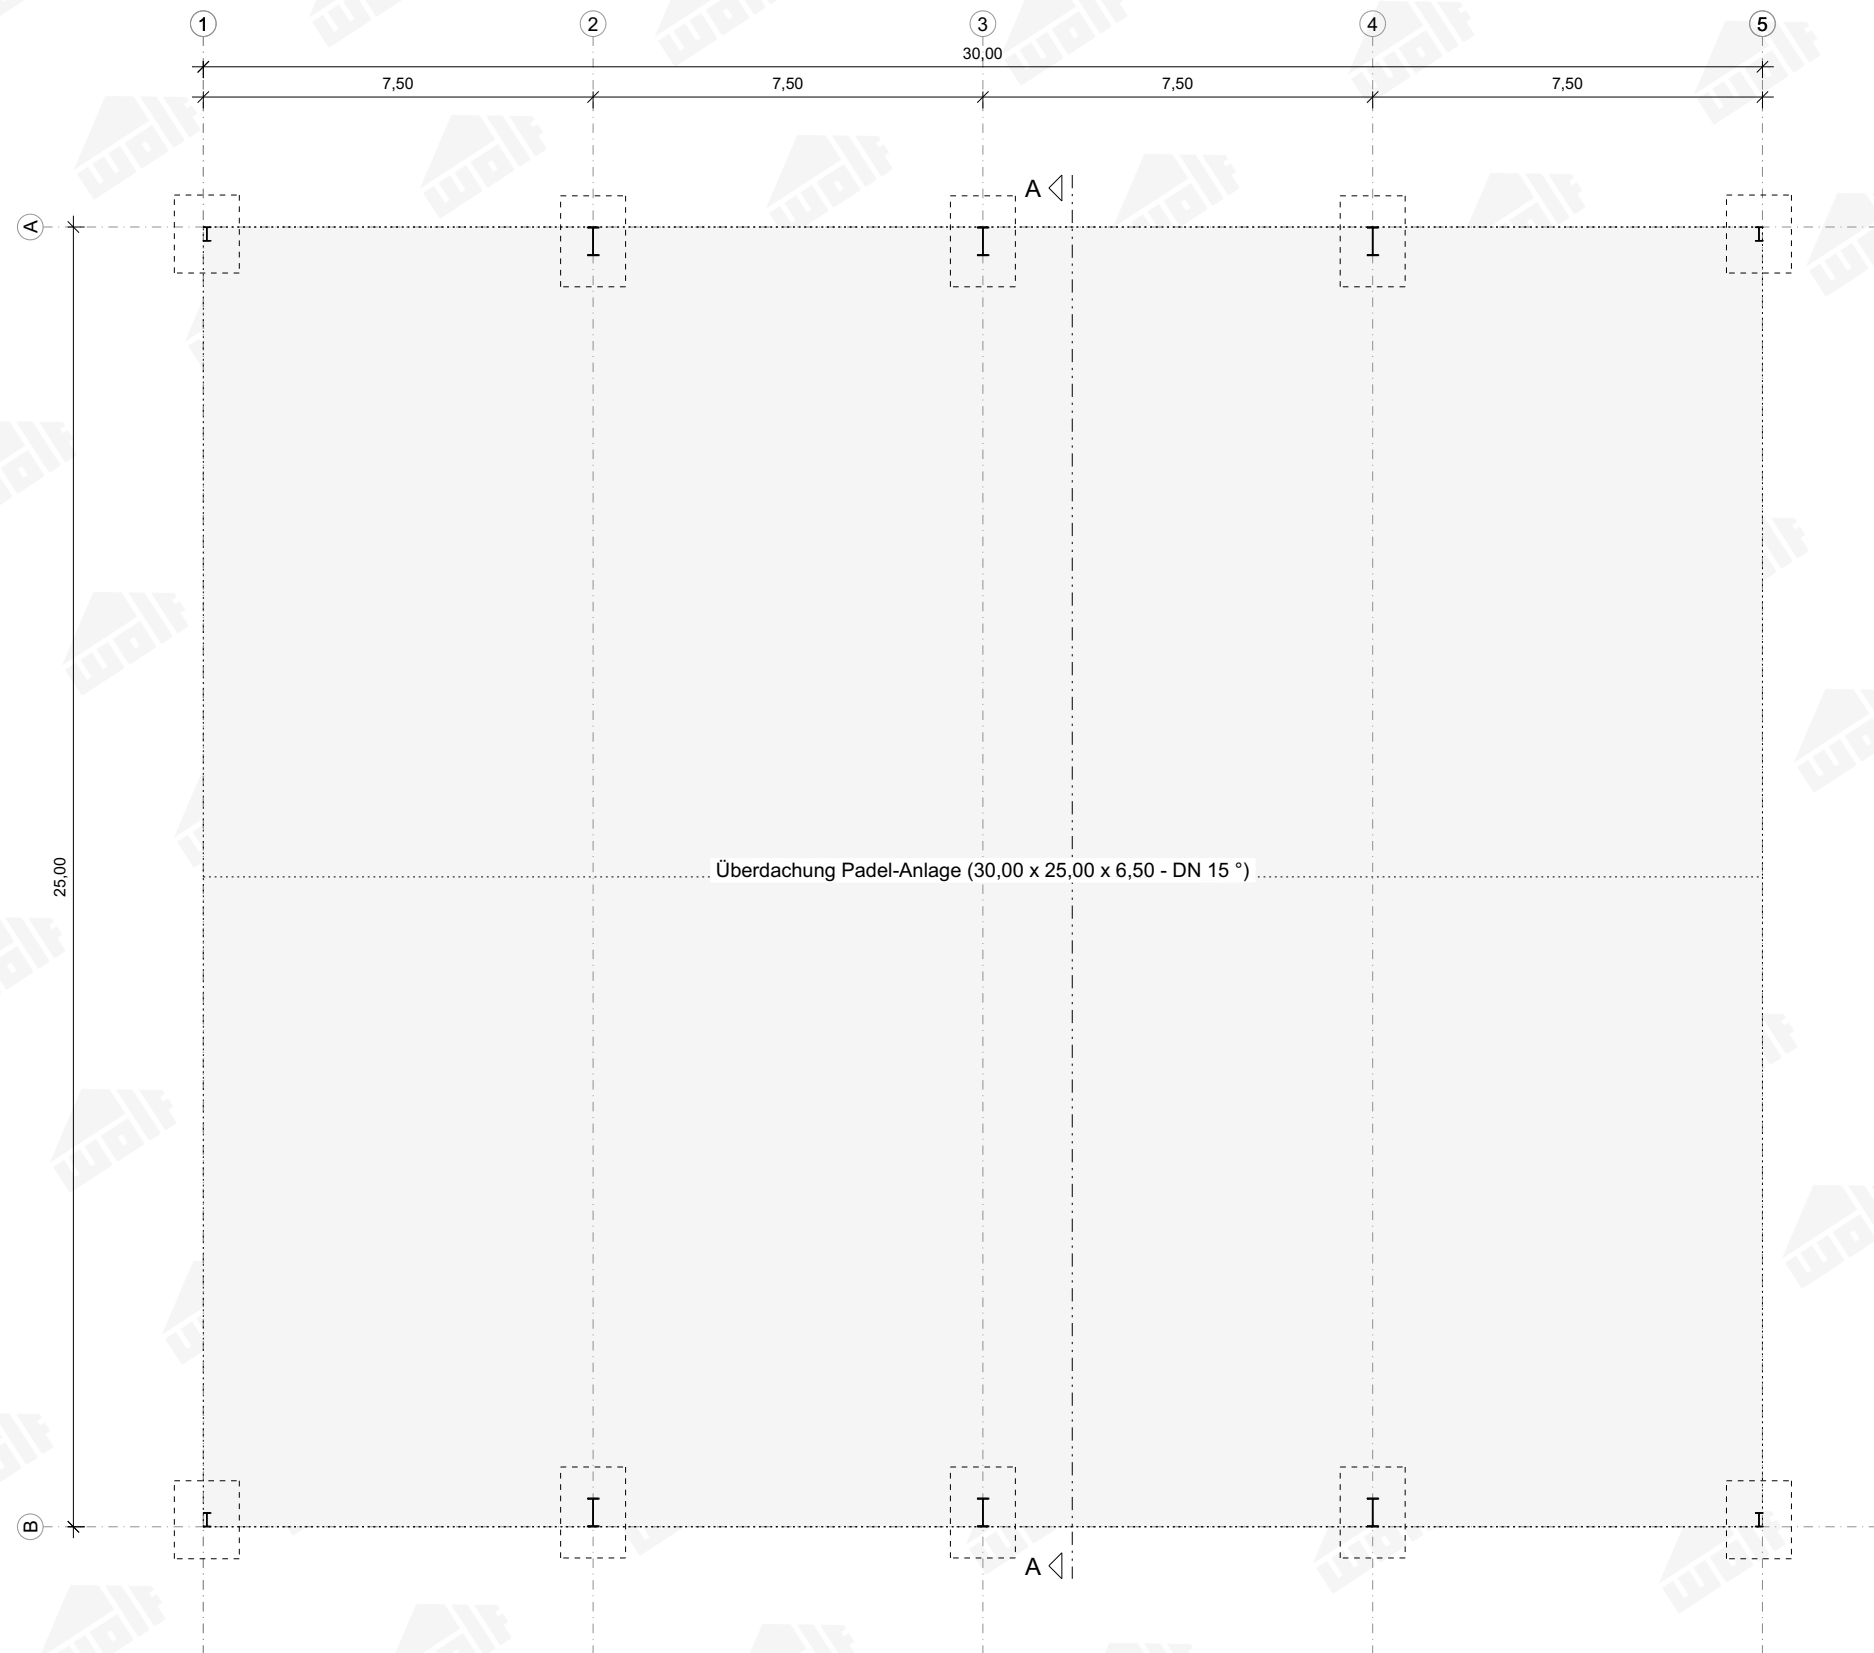

EG



Seite: 2/3

Vorentwurf
- unmaßstäblich -

Projekt **Überdachung Padel-Anlage**
in 85399 Hallbergmoos

Nr. **55:55-131-1-260125-01**


Datum 12.06.2026, 14:14

Bauherr **Gebhard Immobilien**
Grünecker Straße 4
85399 Hallbergmoos







3D-Online
Viewer

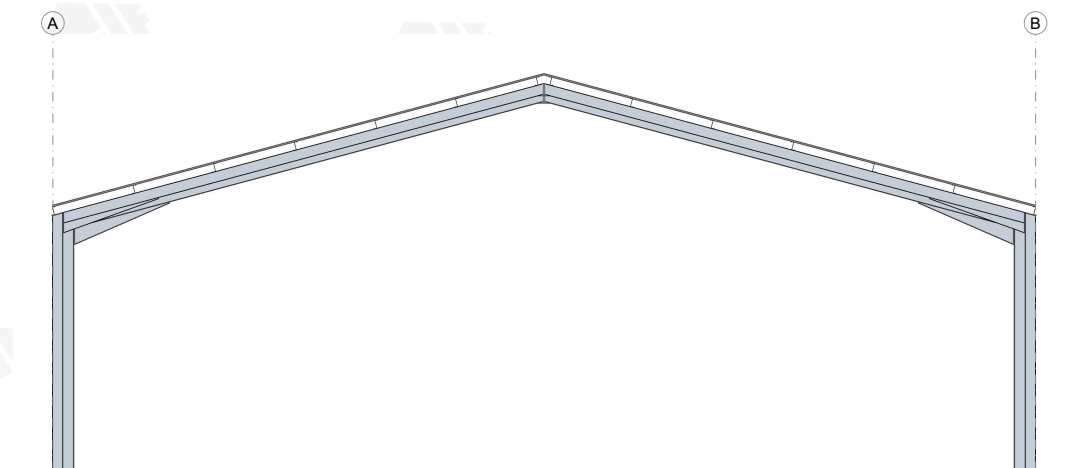


Ansicht West

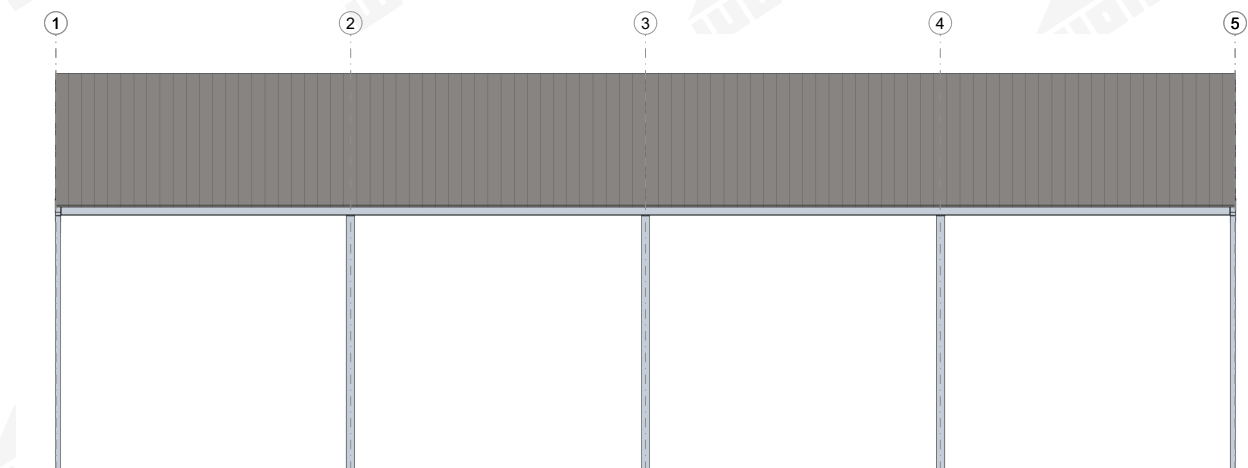


Ansicht Süd

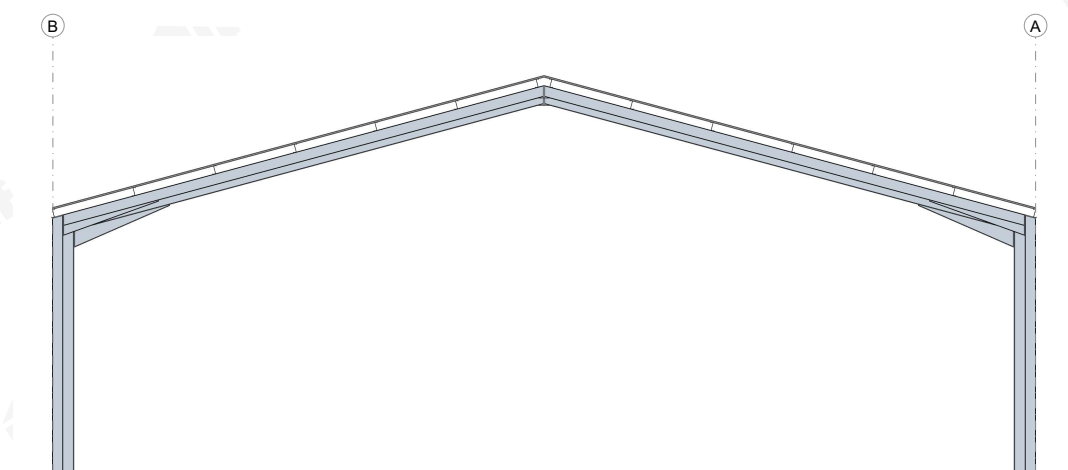

Ansicht Ost

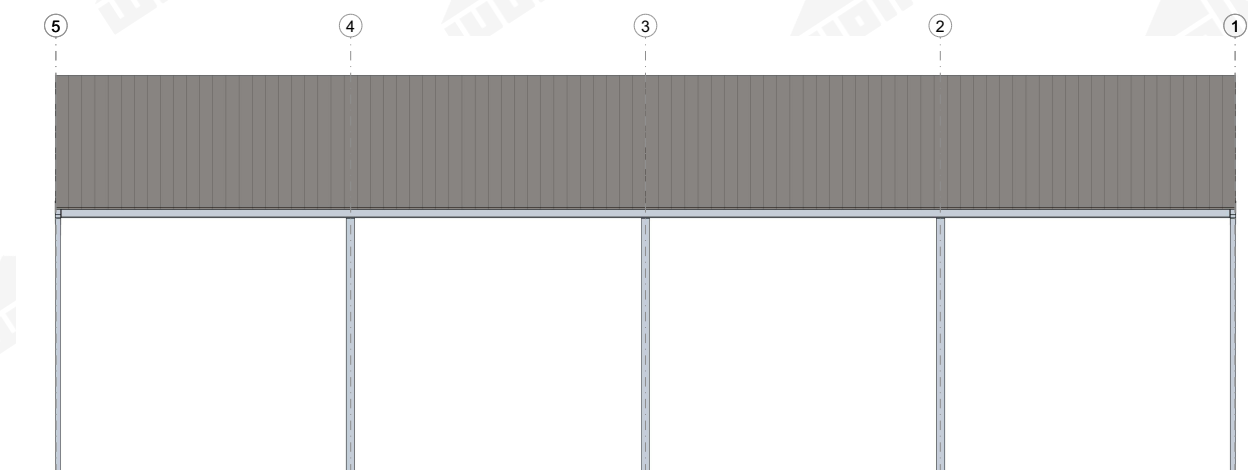

Ansicht Nord

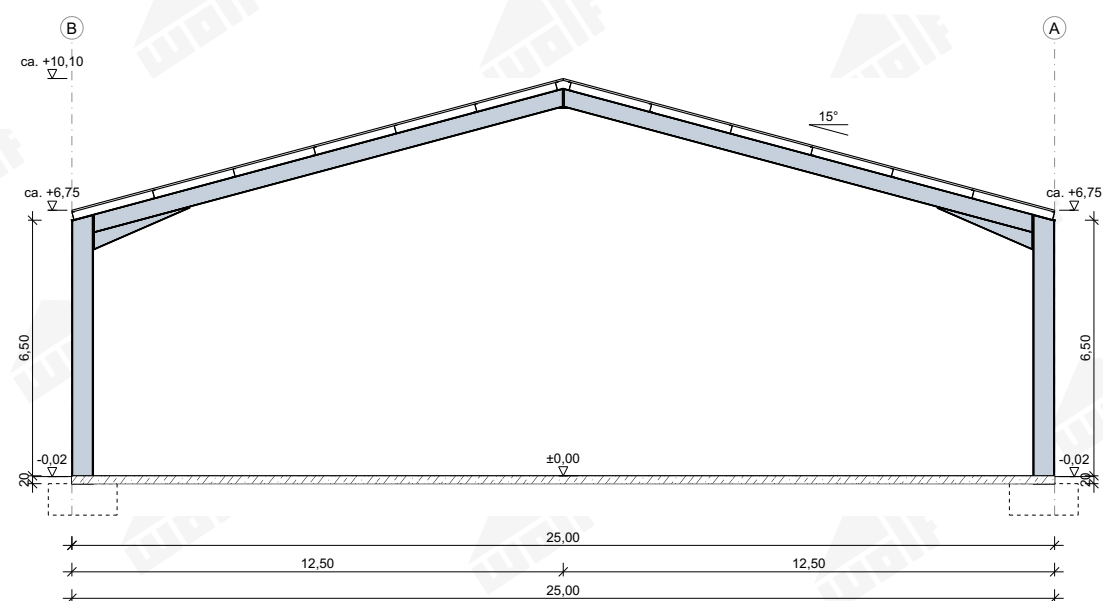

Schnitt A-A